



Obergeschoss

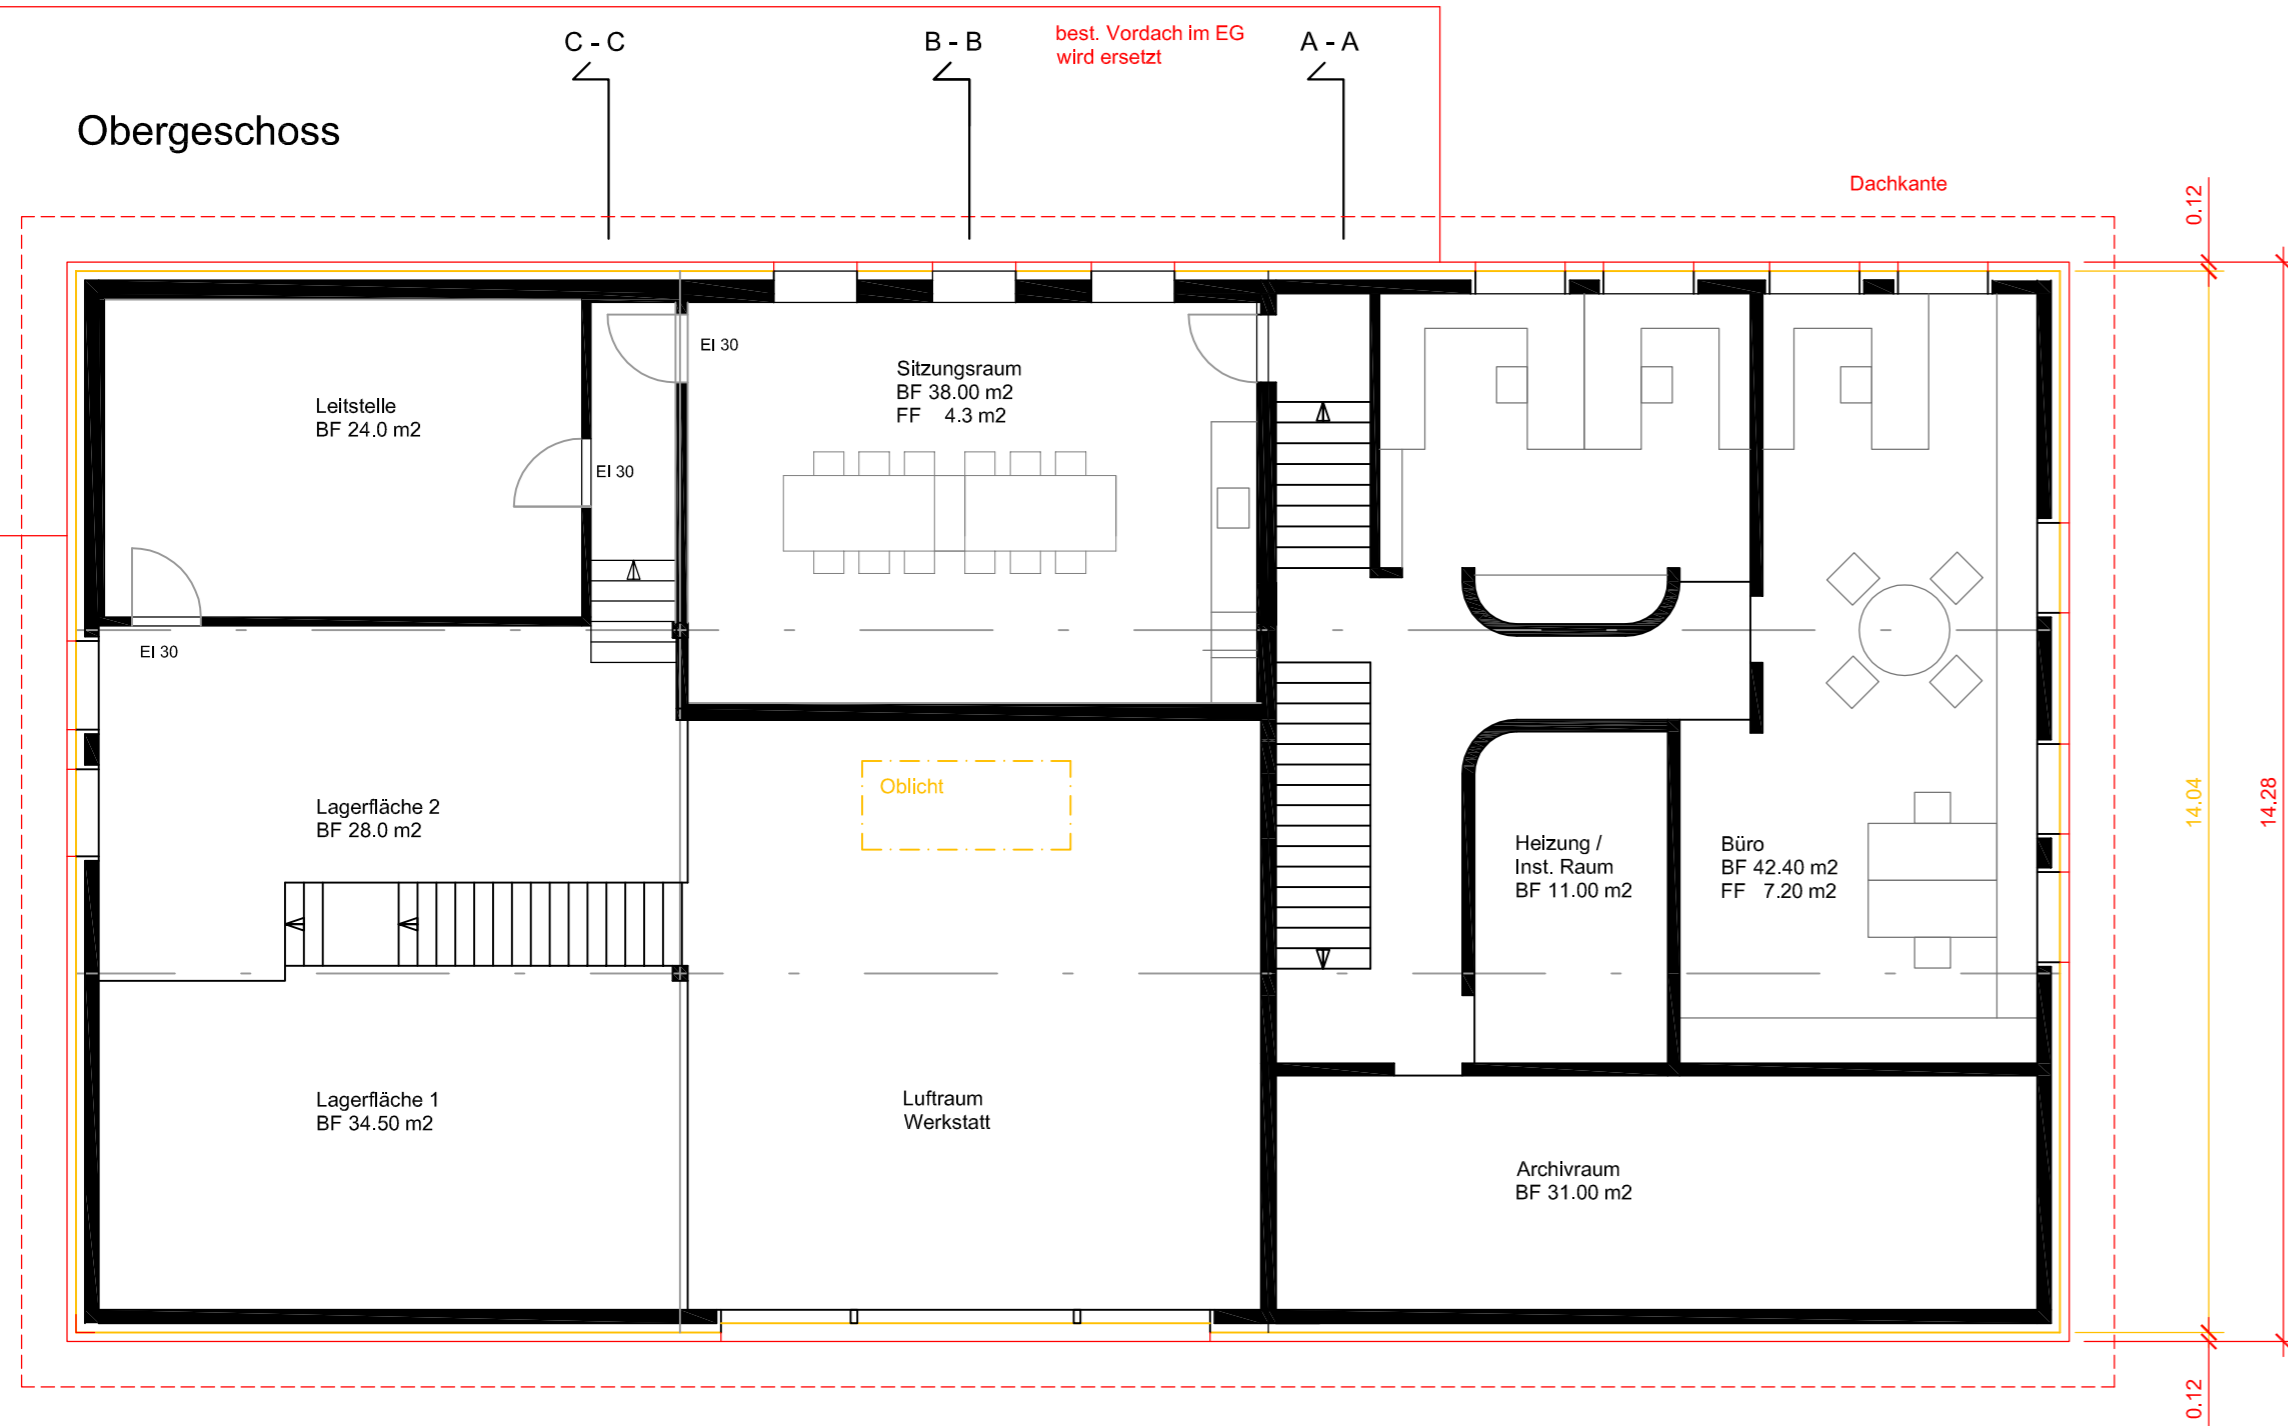

Erdgeschoss

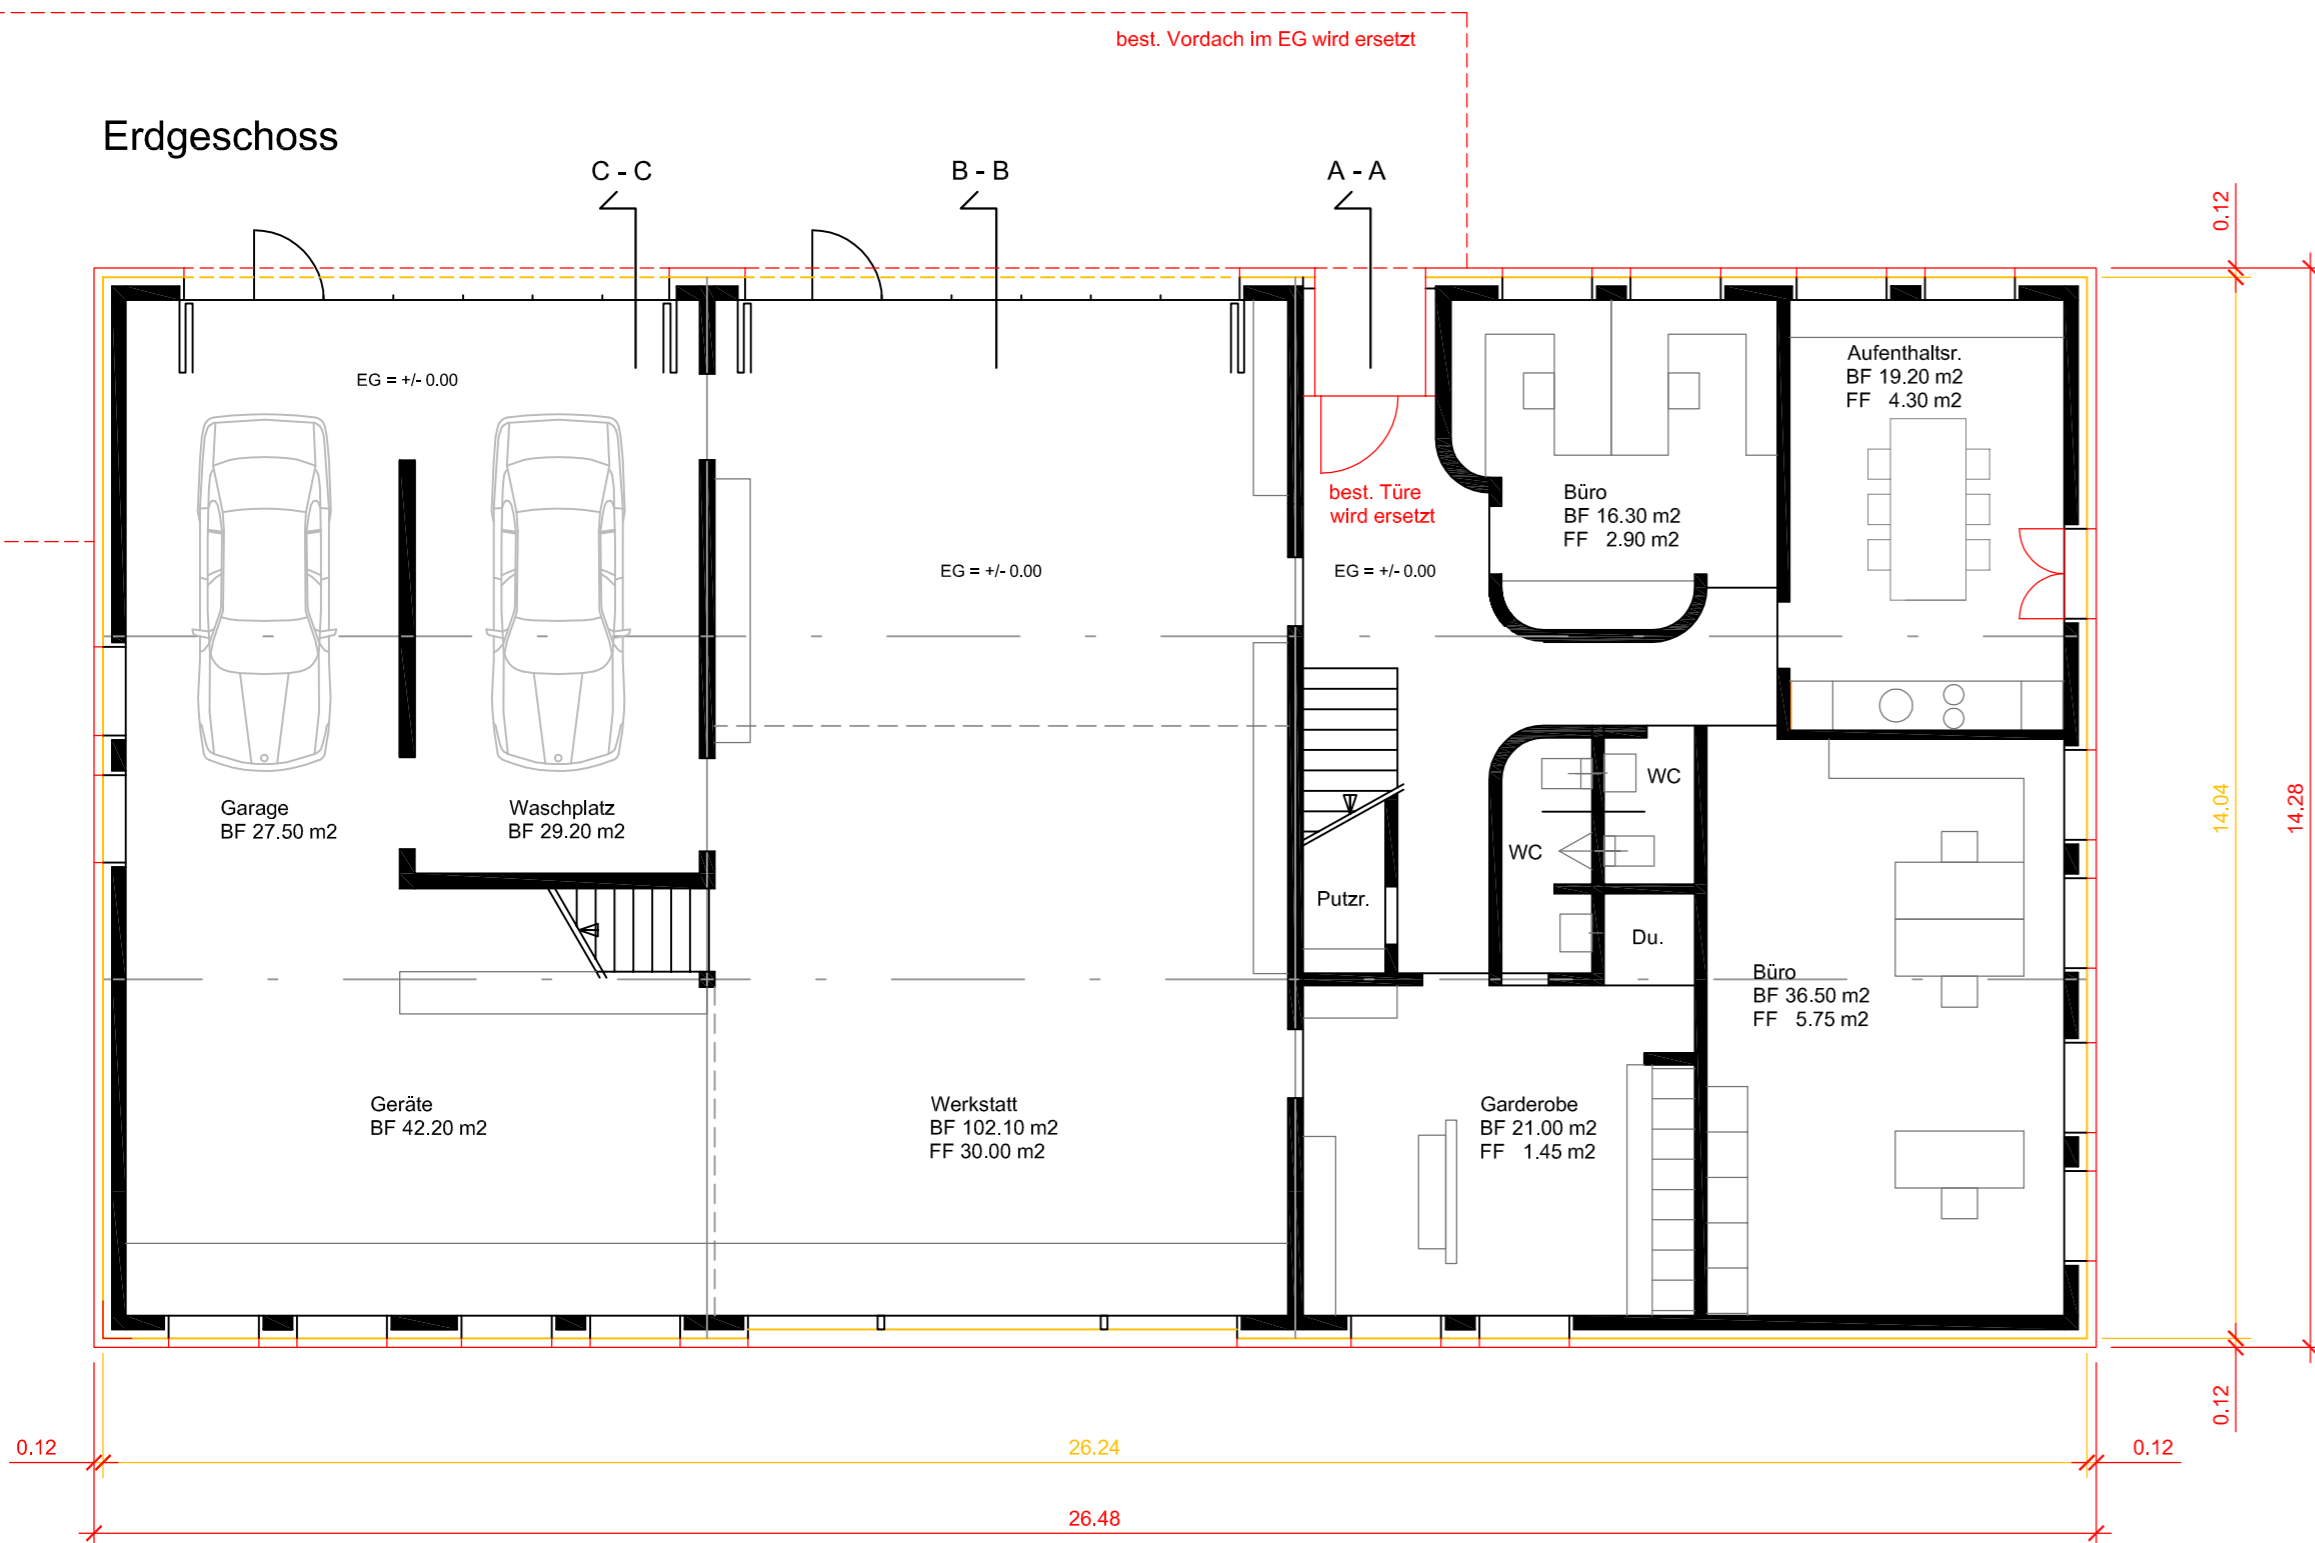

Nordfassade




Südfassade



Westfassade



Ostfassade

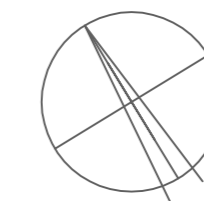

DÜBENDORF

GESUCHSTELLERIN / GRUNDEIGENTÜMERIN

PROJEKTVERFASSERIN

LEGENDE


- BESTEHEND
- ABBRUCH
- NEU

Genossenschaft Wasserversorgung, Meiershofstrasse 7, 8600 Dübendorf
Betriebsgebäude: Energetische Sanlierung der Gebäudehülle


Baueingabe Grundrisse EG und OG, Fotos Ist-Situation

Schnider und Böckli GmbH | Architektur + Bauleitung | admin@ms2b.ch
Stägenbuckstrasse 8b | 8600 Dübendorf | tel 044 822 20 02 | fax 044 822 20 03

Datum	09.12.19	gez	boe
Mst	1:100	Plangrösse	A2
Plan Nr.	1:100 - 01		

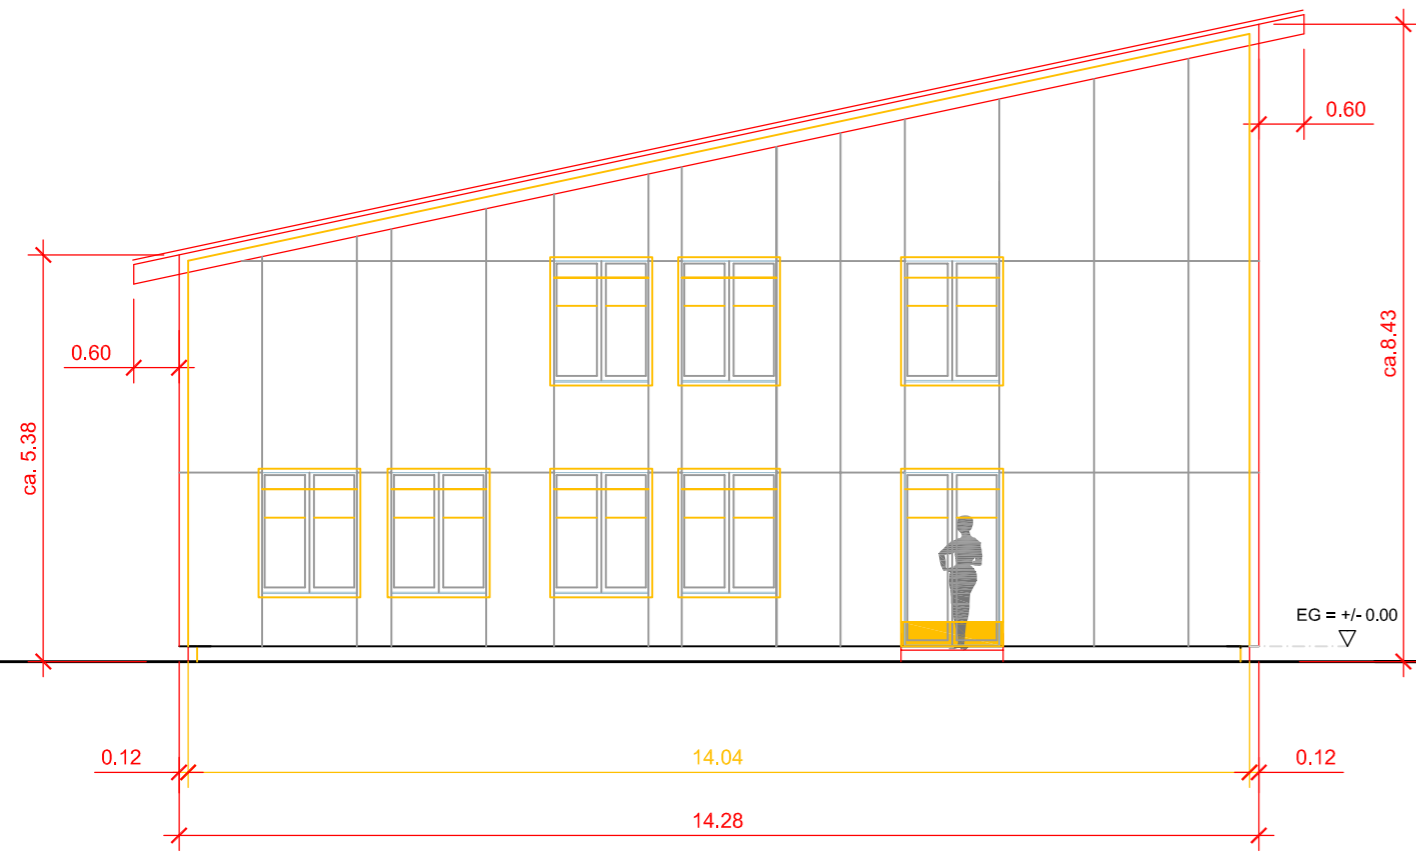


Ostfassade

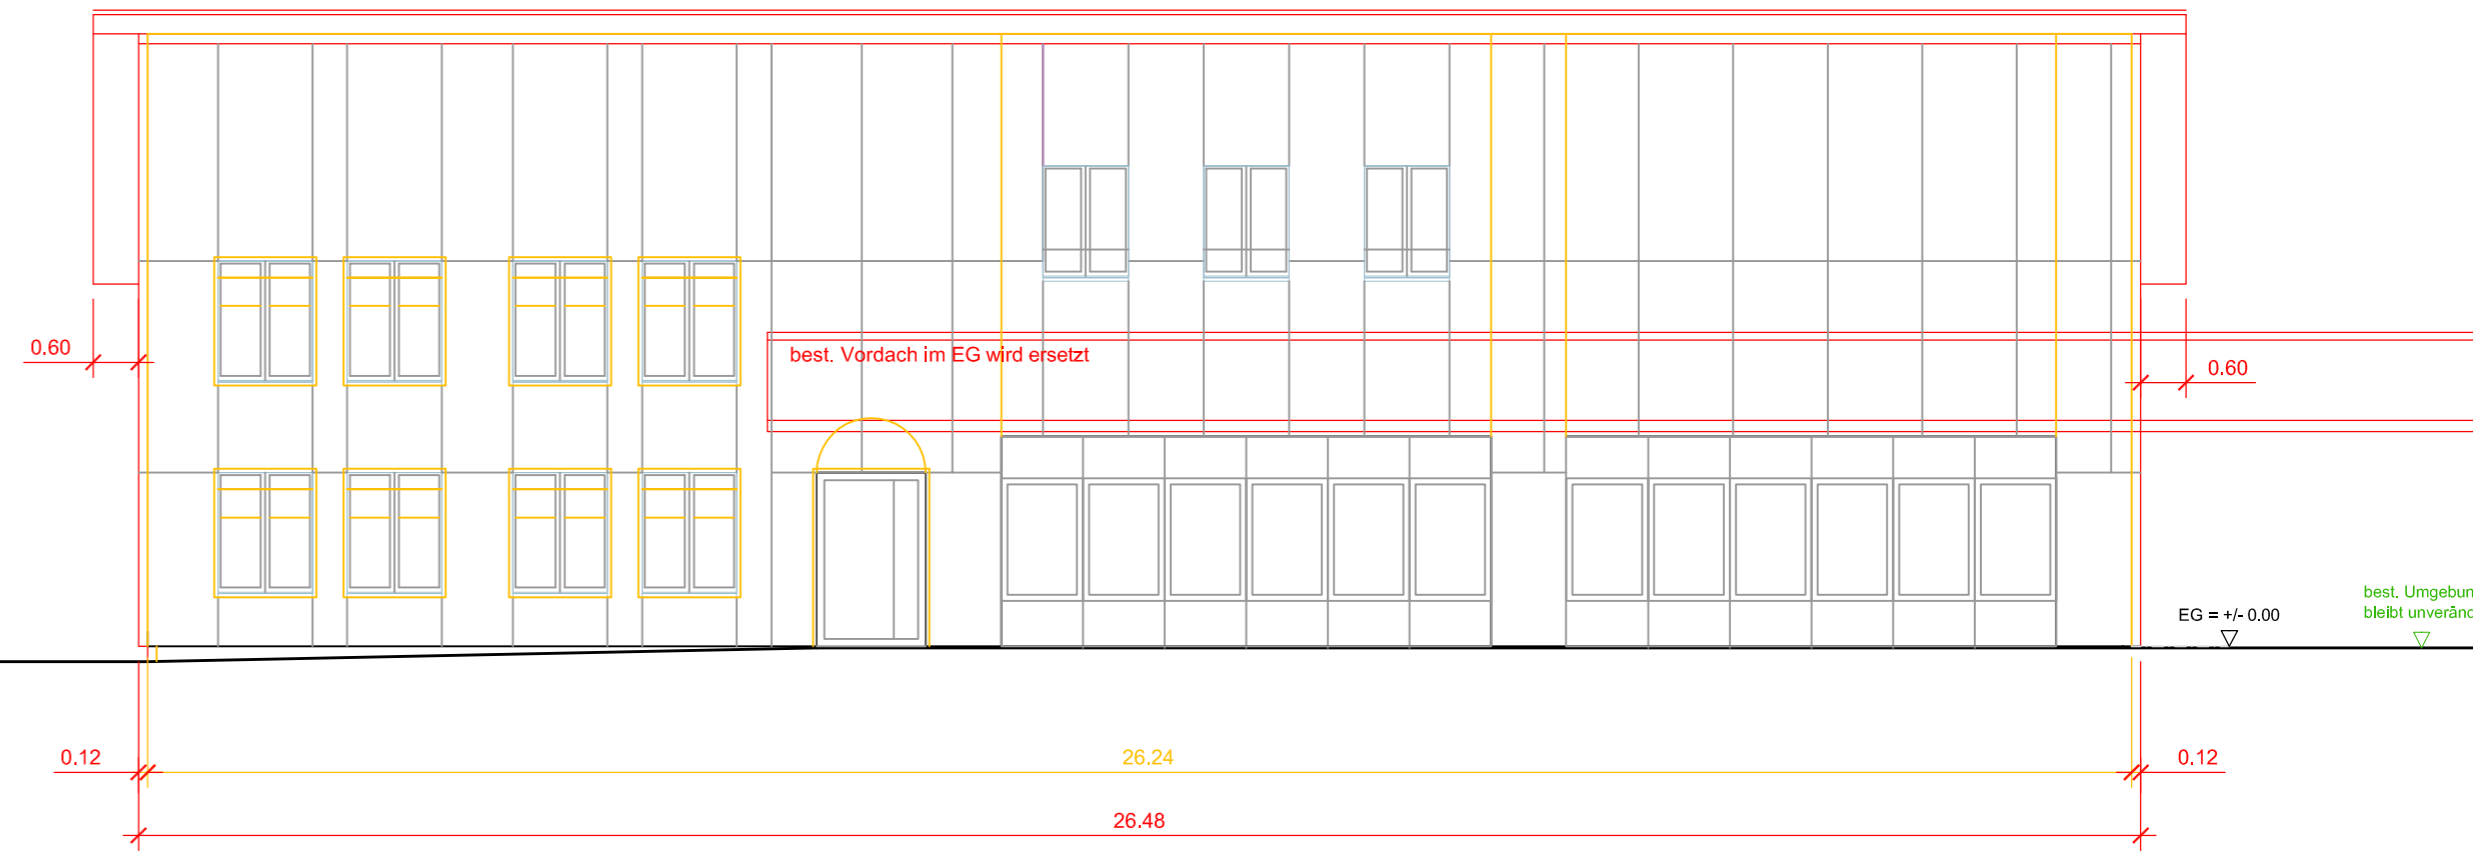


Nordfassade

Schnitt B-B

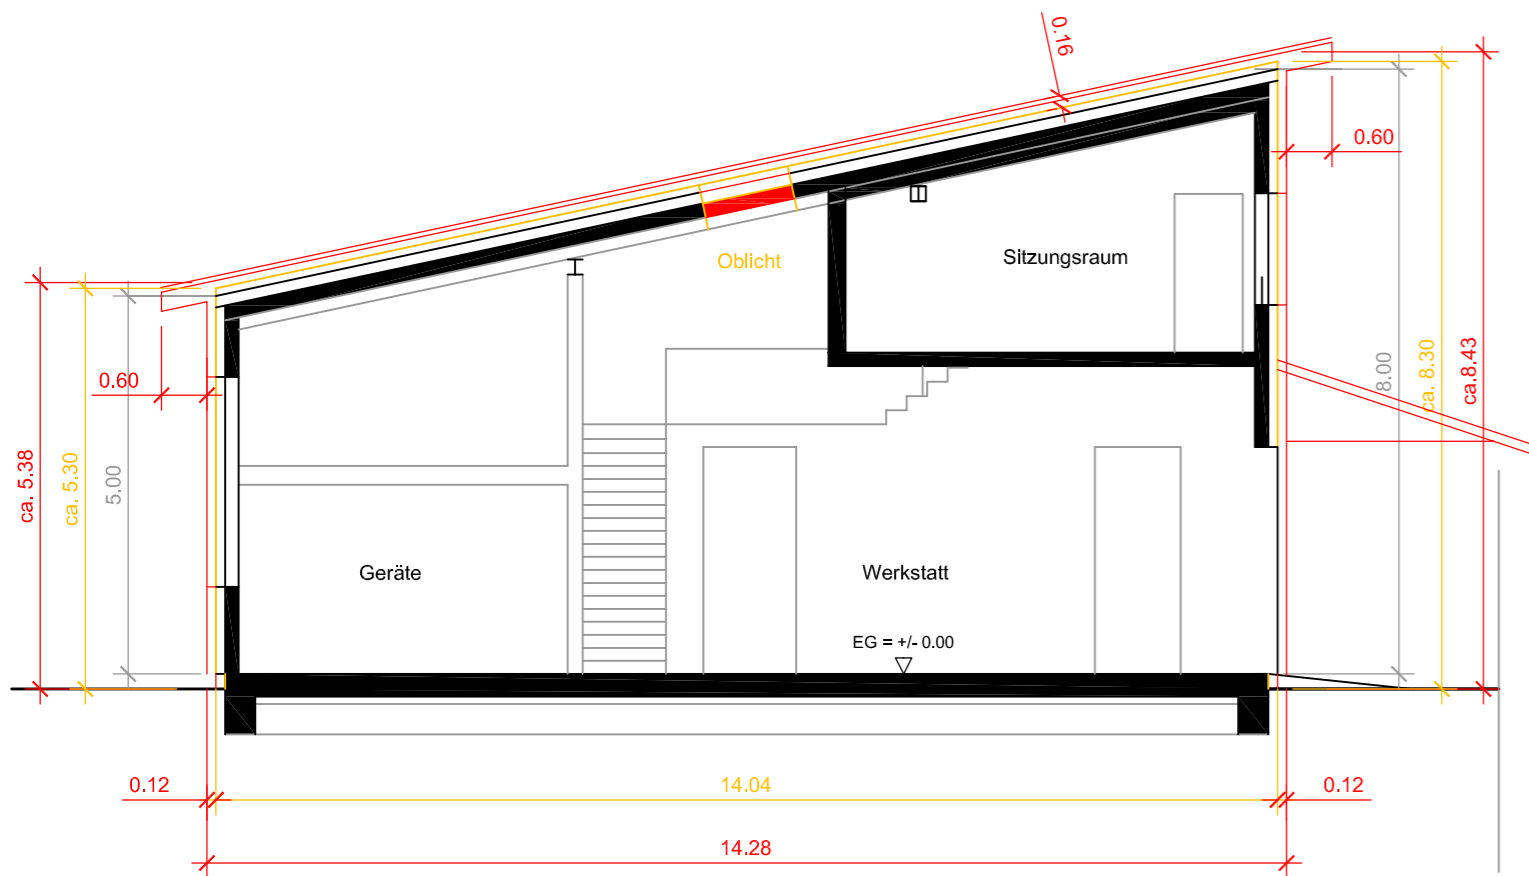

Schnitt A-A

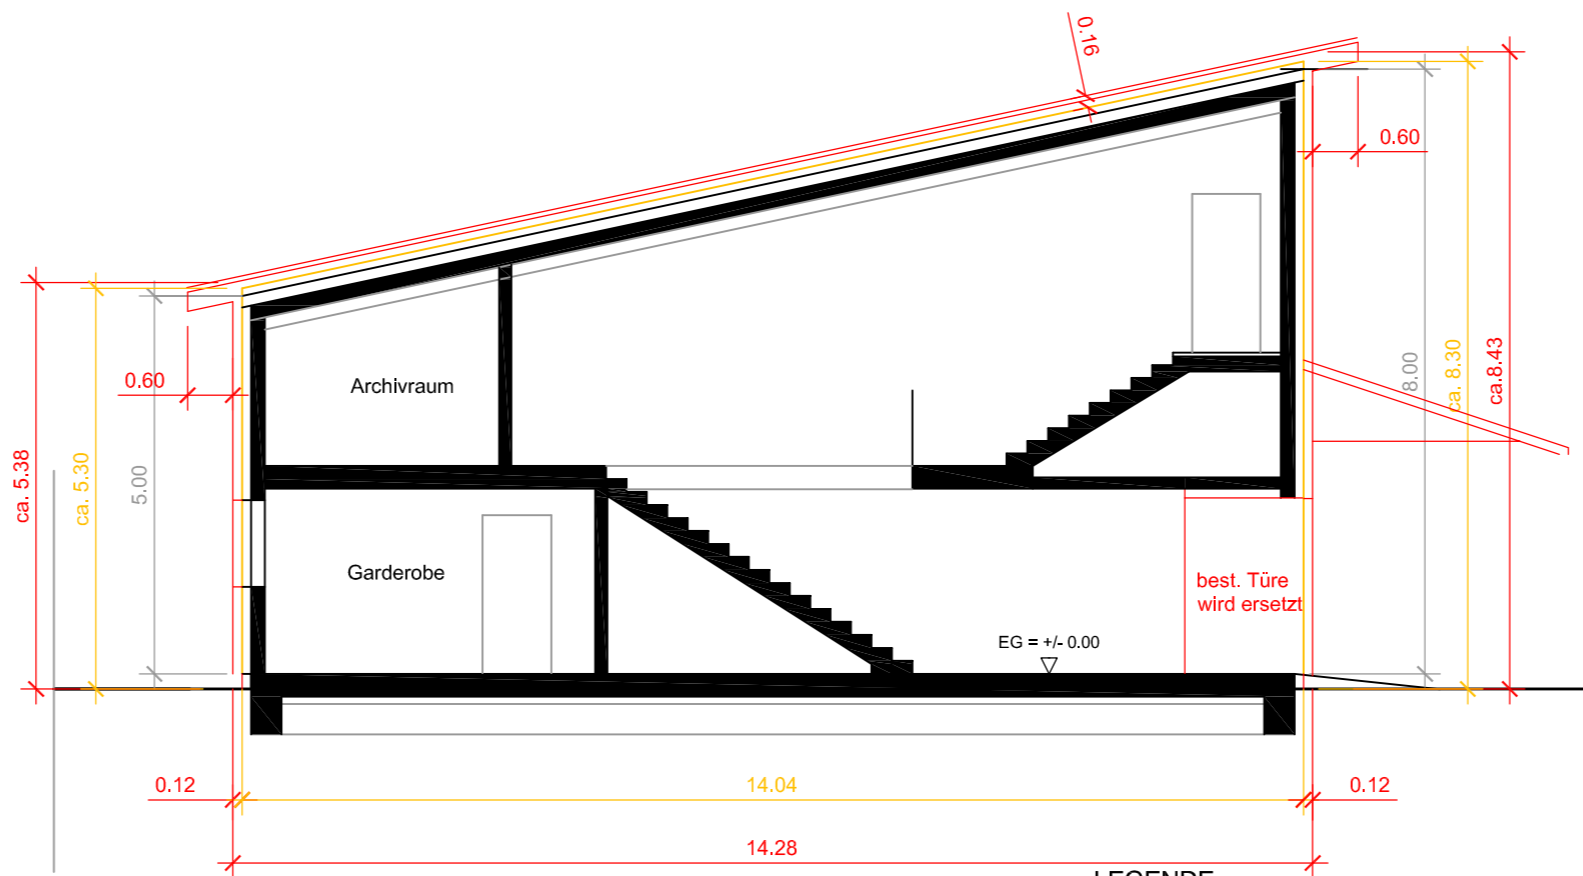

LEGENDE


- BESTEHEND
- ABBRUCH
- NEU

DÜBENDORF


GESUCHSTELLERIN / GRUNDEIGENTÜMERIN

PROJEKTVERFASSERIN

Genossenschaft Wasserversorgung, Meiershofstrasse 7, 8600 Dübendorf Betriebsgebäude: Energetische Sanlierung der Gebäudehülle		Datum 09.12.19	gez boe
Baueingabe Fassaden Nord und Ost, Schnitte A-A, B-B		Mst 1:100	Plangrösse A2
Schnider und Böckli GmbH Stägenbuckstrasse 8b	Architektur + Bauleitung 8600 Dübendorf tel 044 822 20 02	admin@ms2b.ch fax 044 822 20 03	Plan Nr. 1:100 - 02

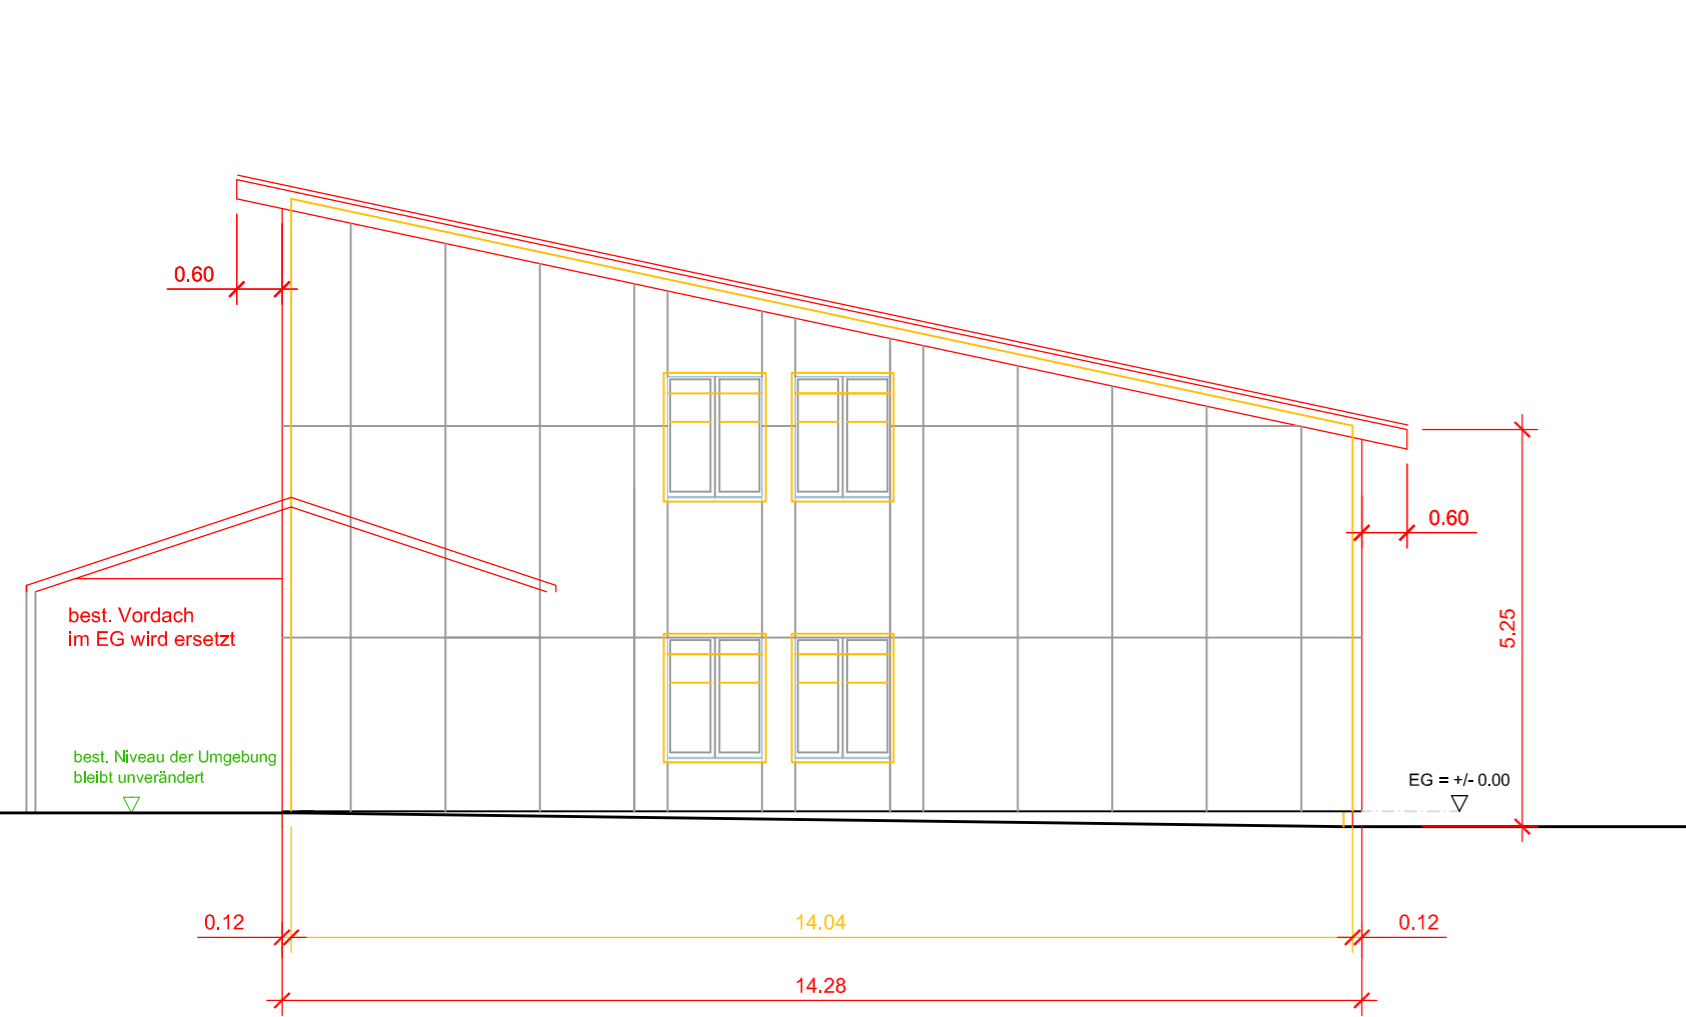


Westfassade

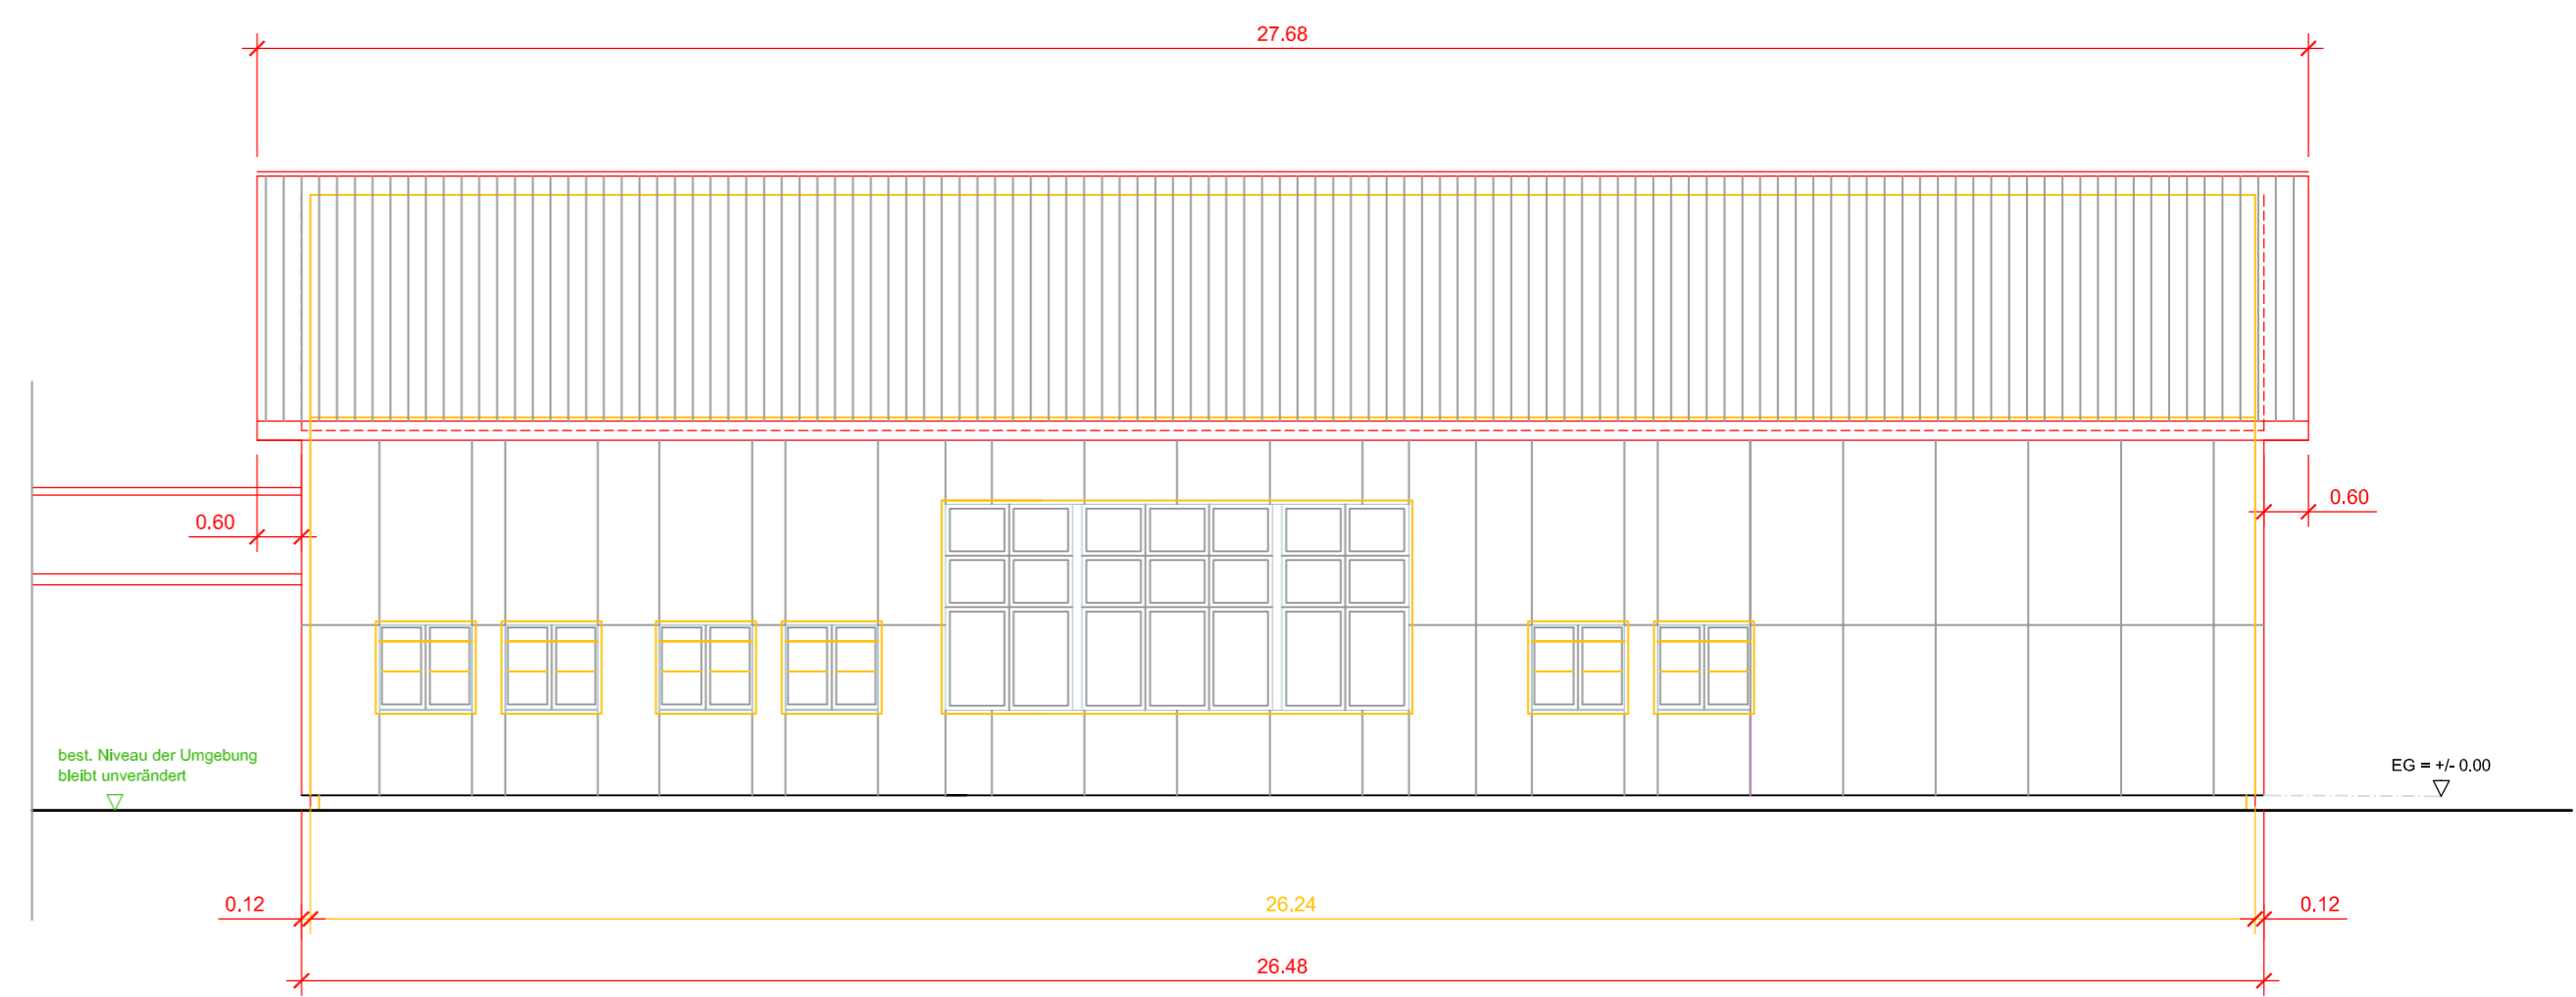

Südfassade

Schnitt C - C

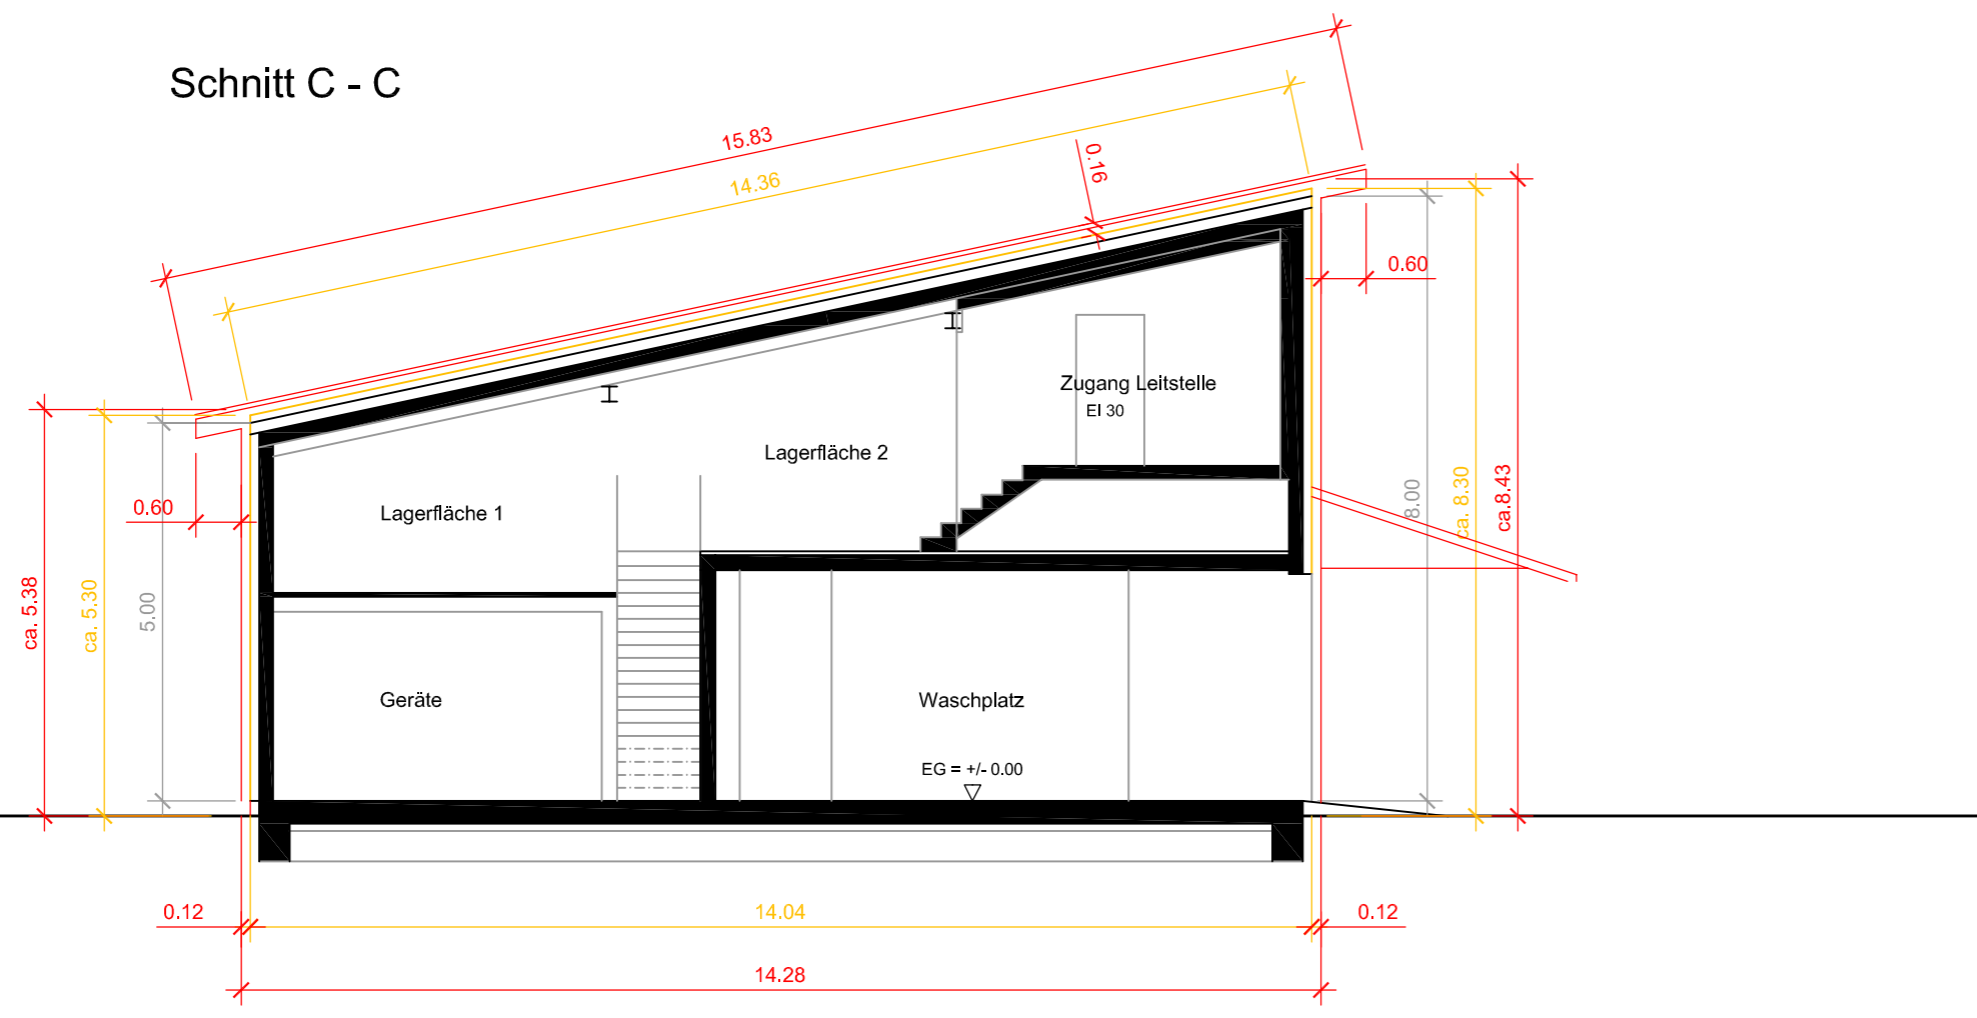

DÜBENDORF

GESUCHSTELLERIN / GRUNDEIGENTÜMERIN


PROJEKTVERFASSERIN

LEGENDE


- BESTEHEND
- ABBRUCH
- NEU

Genossenschaft Wasserversorgung, Meiershofstrasse 7, 8600 Dübendorf Betriebsgebäude: Energetische Sanierung der Gebäudehülle		Datum 09.12.19	gez boe
Baueingabe Fassaden Süd und West, Schnitt C-C		Mst 1:100	Plangrösse A2
Schnider und Böckli GmbH Stägenbuckstrasse 8b	Architektur + Bauleitung 8600 Dübendorf tel 044 822 20 02	admin@ms2b.ch fax 044 822 20 03	Plan Nr. 1:100 - 03


Ist Situation

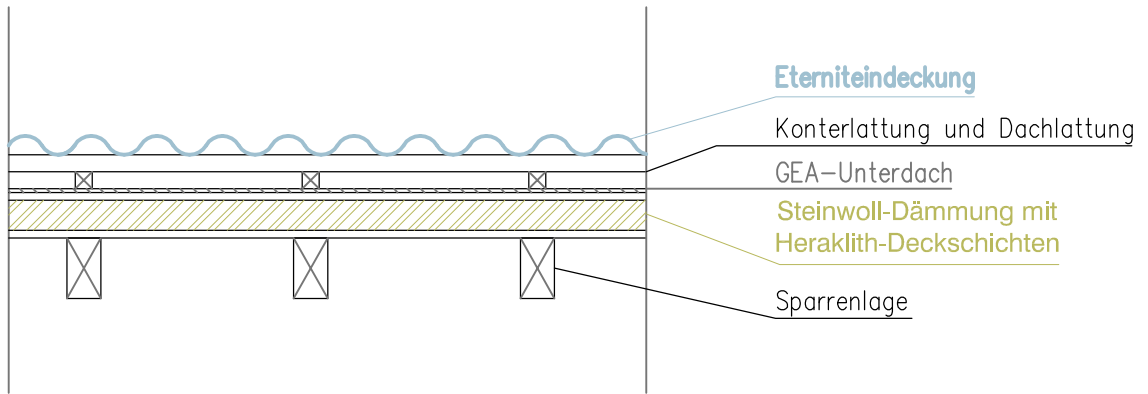

Rückbau

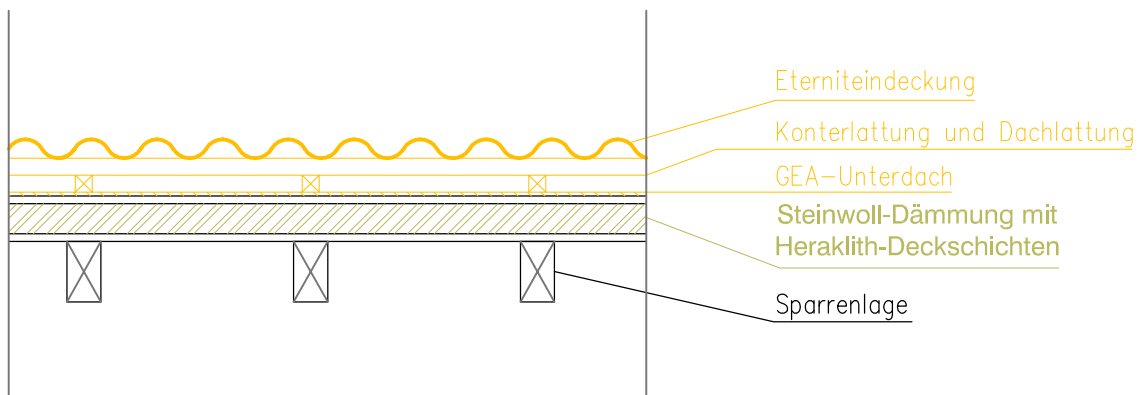

NEU

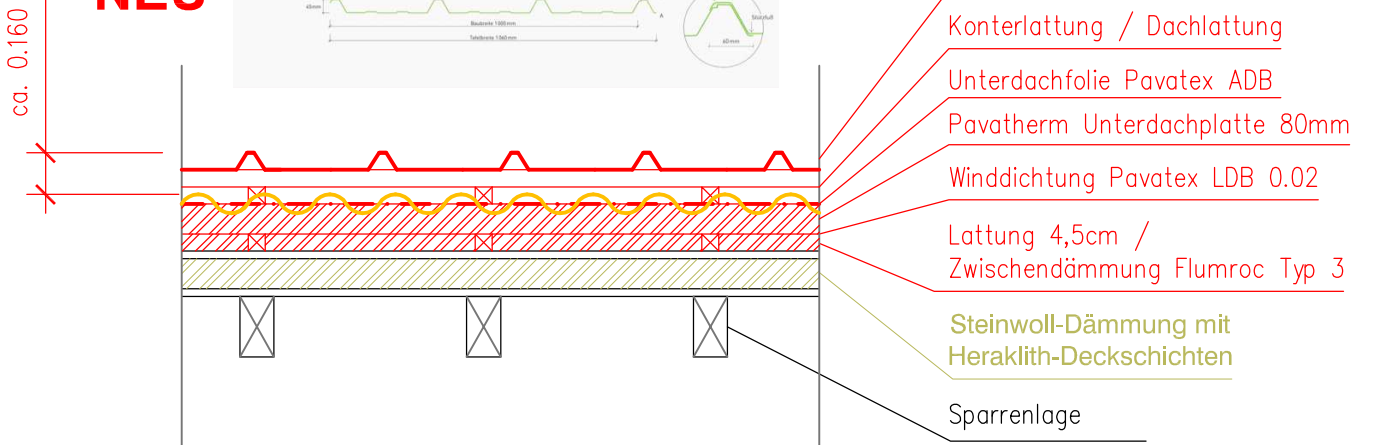

Genossenschaft Wasserversorgung, Meiershofstrasse 7, 8600 Dübendorf
 Betriebsgebäude: Energetische Sanierung der Gebäudehülle

Datum
09.12.19

gez
boe

Baueingabe **Prinzipschnitt Dach IST und NEU**

Mst
1:20

Plangrösse
A4

Schnider und Böckli GmbH
Stägenbuckstrasse 8b


Architektur + Bauleitung
8600 Dübendorf

tel 044 822 20 02


admin@ms2b.ch
fax 044 822 20 03

Plan Nr.
1:20-02

Ist Situation

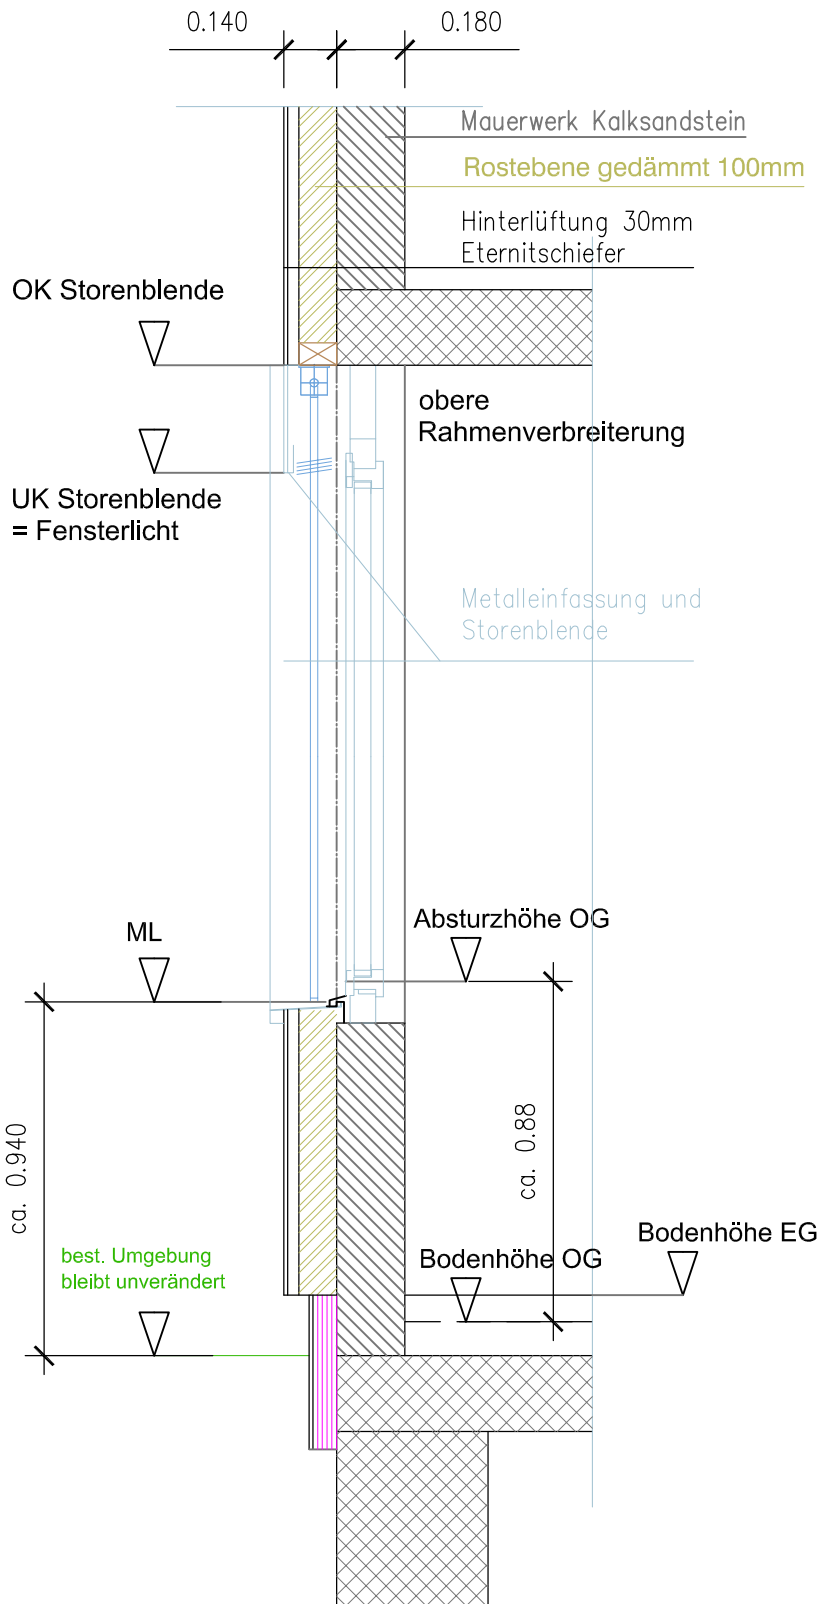

NEU

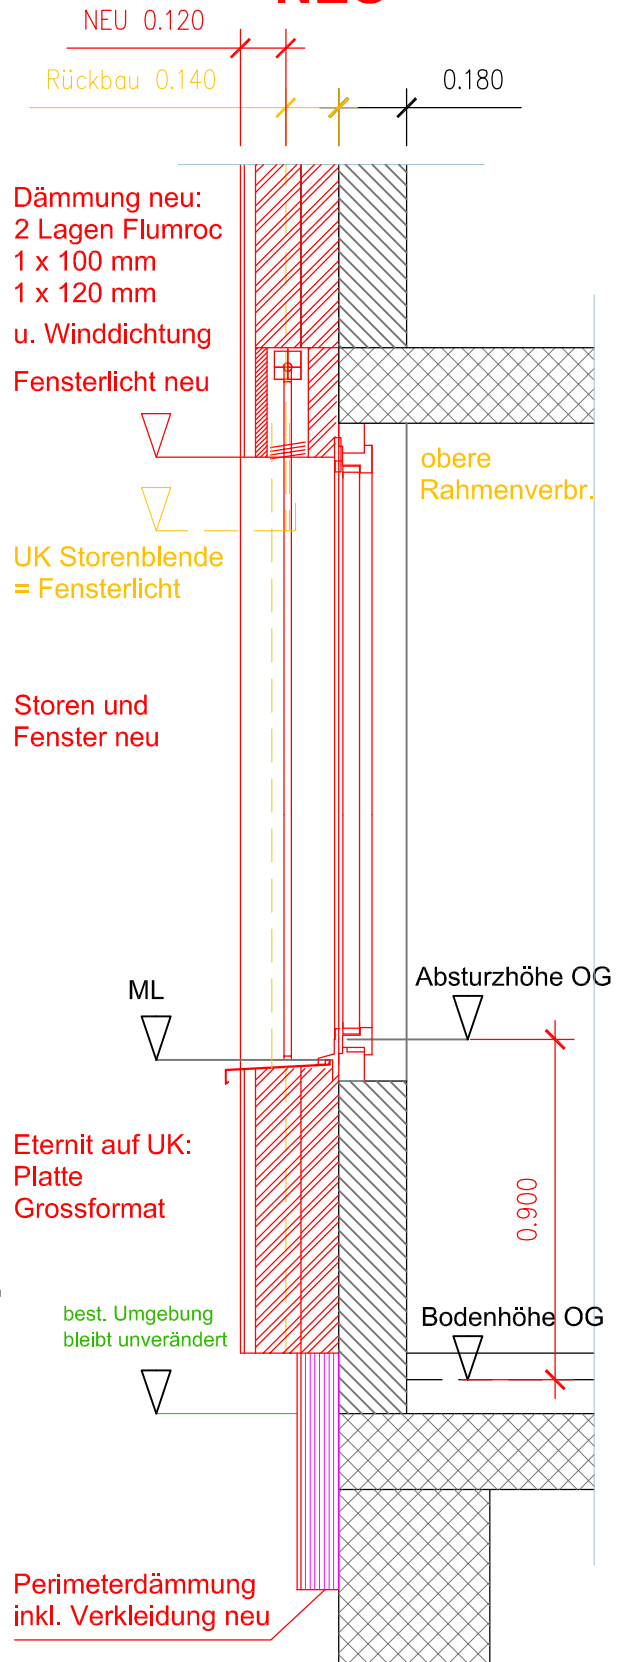

Genossenschaft Wasserversorgung, Meiershofstrasse 7, 8600 Dübendorf
 Betriebsgebäude: Energetische Sanierung der Gebäudehülle

Datum
 09.12.19

gez
 boe

Baueingabe **Prinzipschnitt Fenster IST und NEU**

Mst
 1:20

Plangrösse
 A4


Schnider und Böckli GmbH
 Stägenbuckstrasse 8b

Architektur + Bauleitung
 8600 Dübendorf

tel 044 822 20 02


admin@ms2b.ch
 fax 044 822 20 03

Plan Nr.
 1:20-01

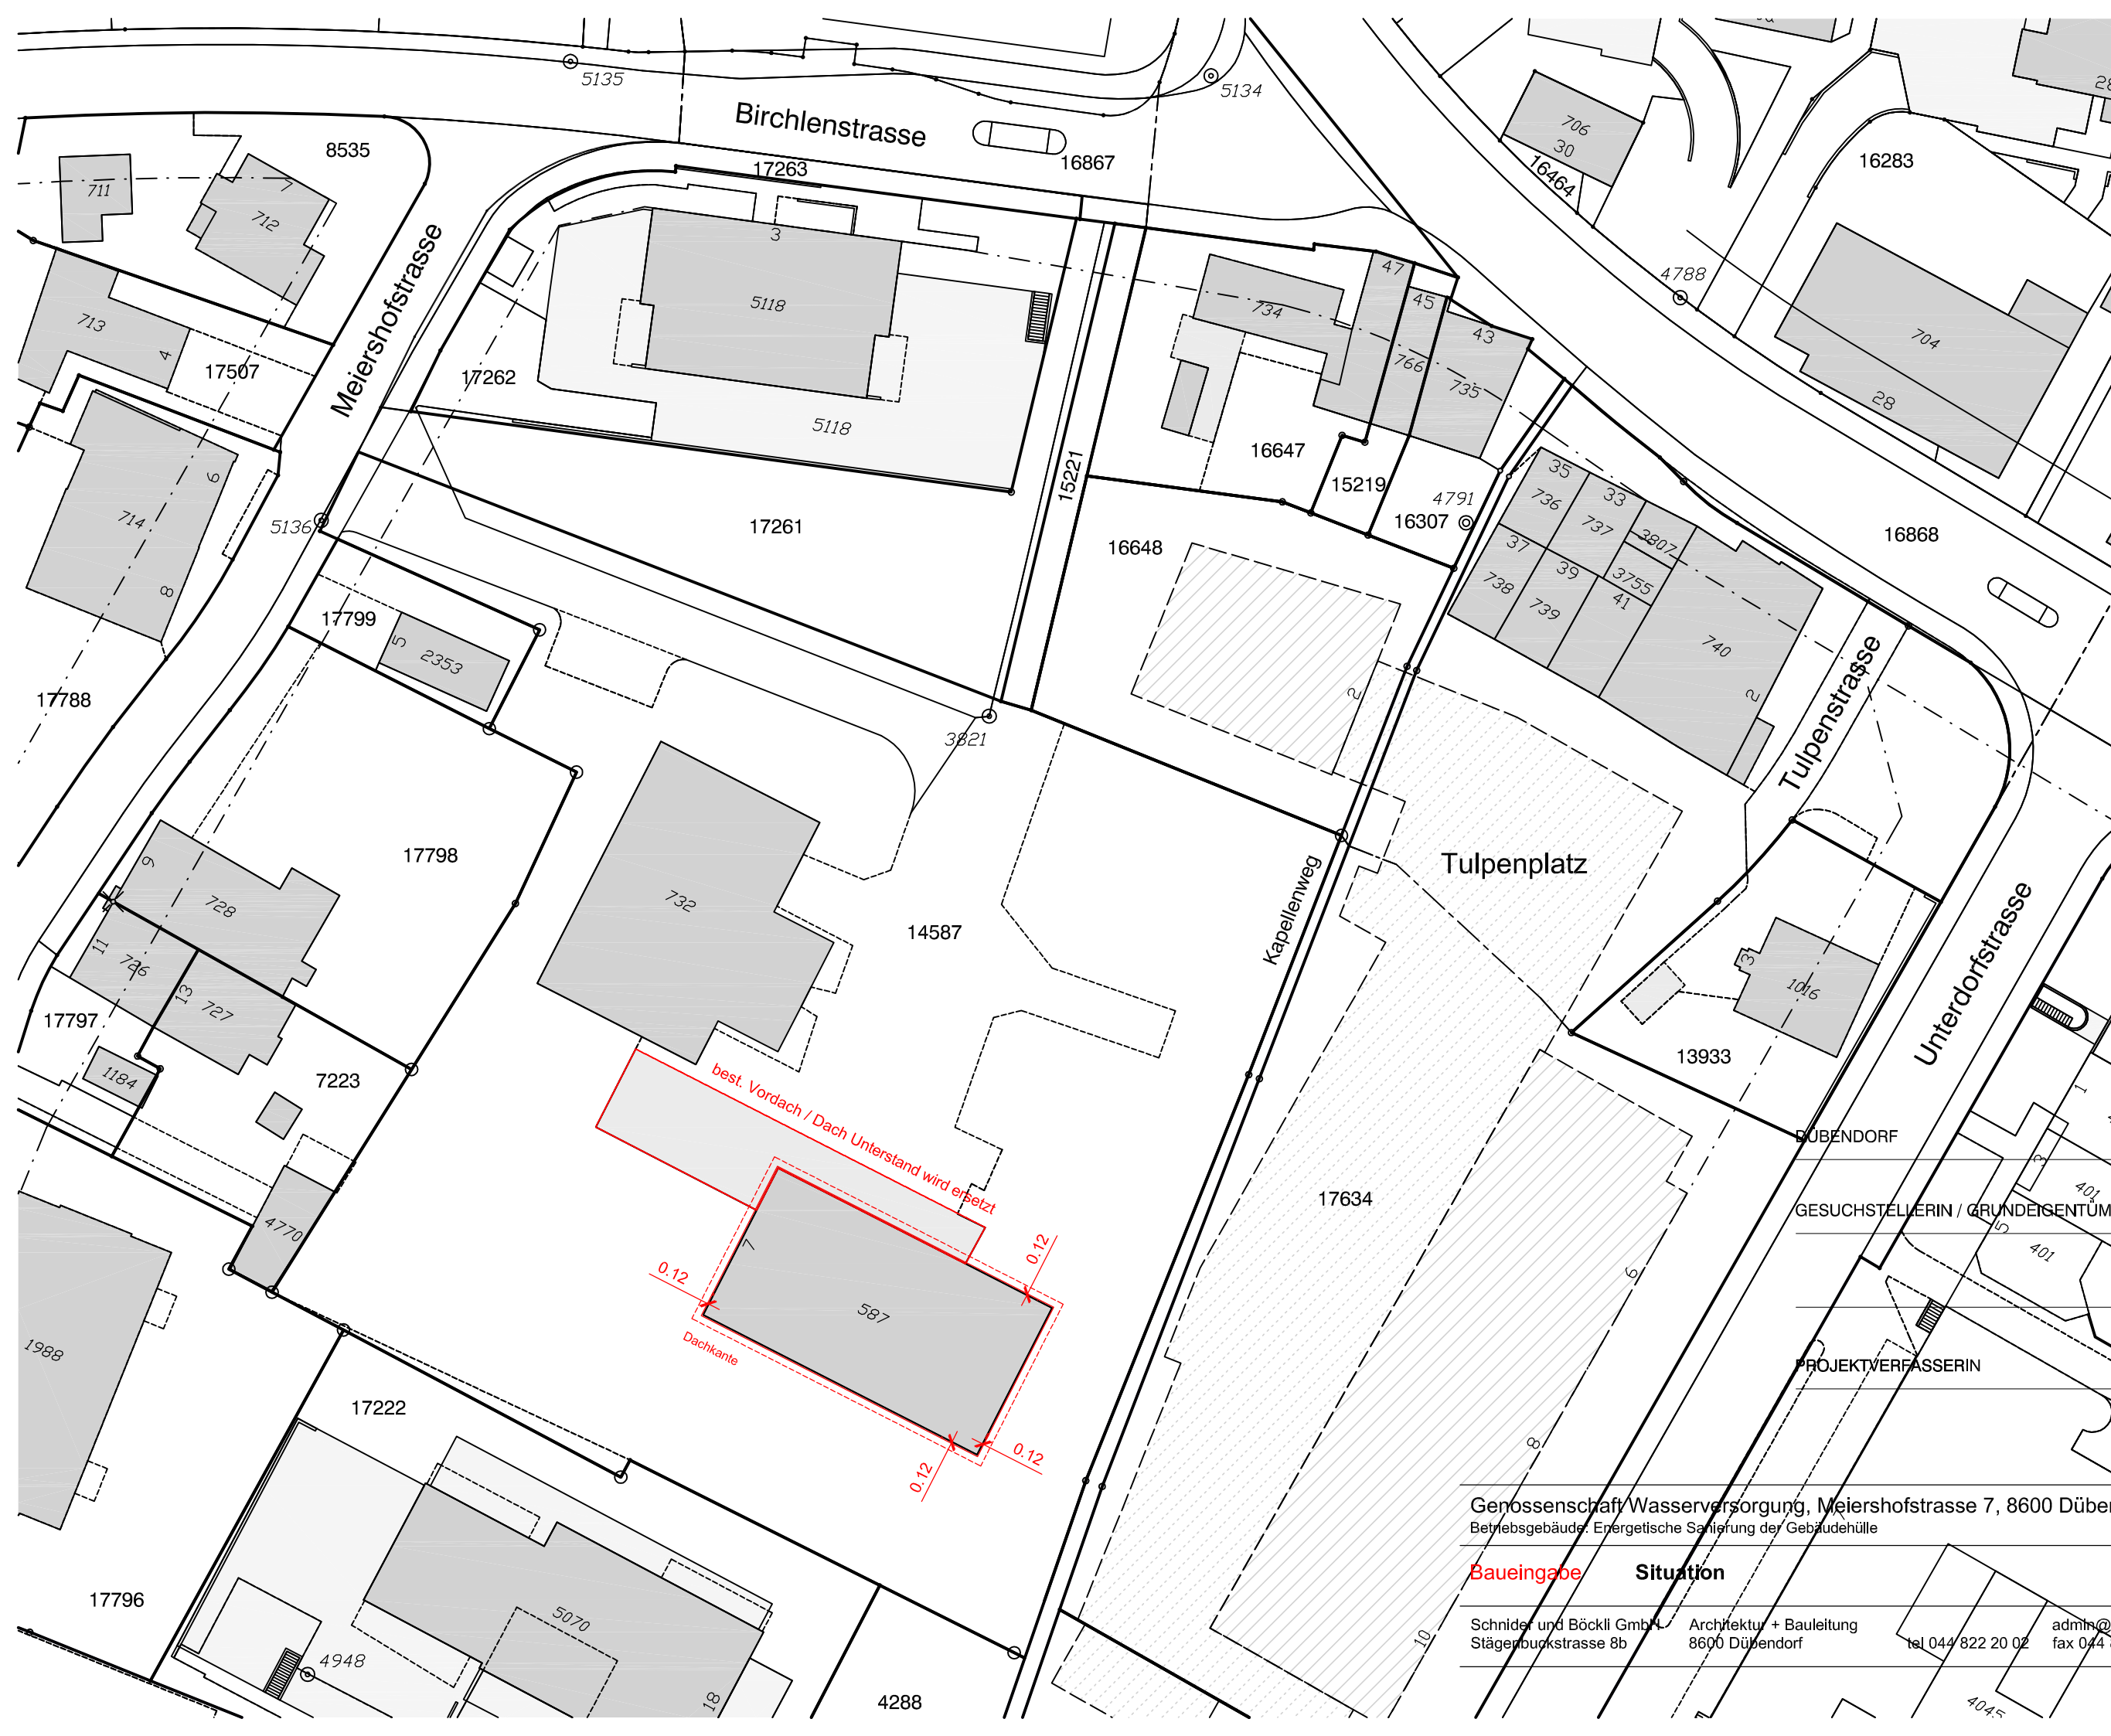

LEGENDE

- BESTEHEND
- ABBRUCH
- NEU

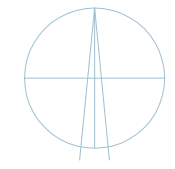

Genossenschaft Wasserversorgung, Meiershofstrasse 7, 8600 Dübendorf Betriebsgebäude, Energetische Sanierung der Gebäudehülle		Datum 09.12.19	gez boe
Baueingabe	Situation	Mst 1:500	Plangrösse A3
Schnider und Böckli GmbH Stägerbuckstrasse 8b	Architektur + Bauleitung 8600 Dübendorf	tel 044 822 20 02	adm@ms2b.ch fax 044 822 20 03
		Plan Nr. 1:500 - 01	