



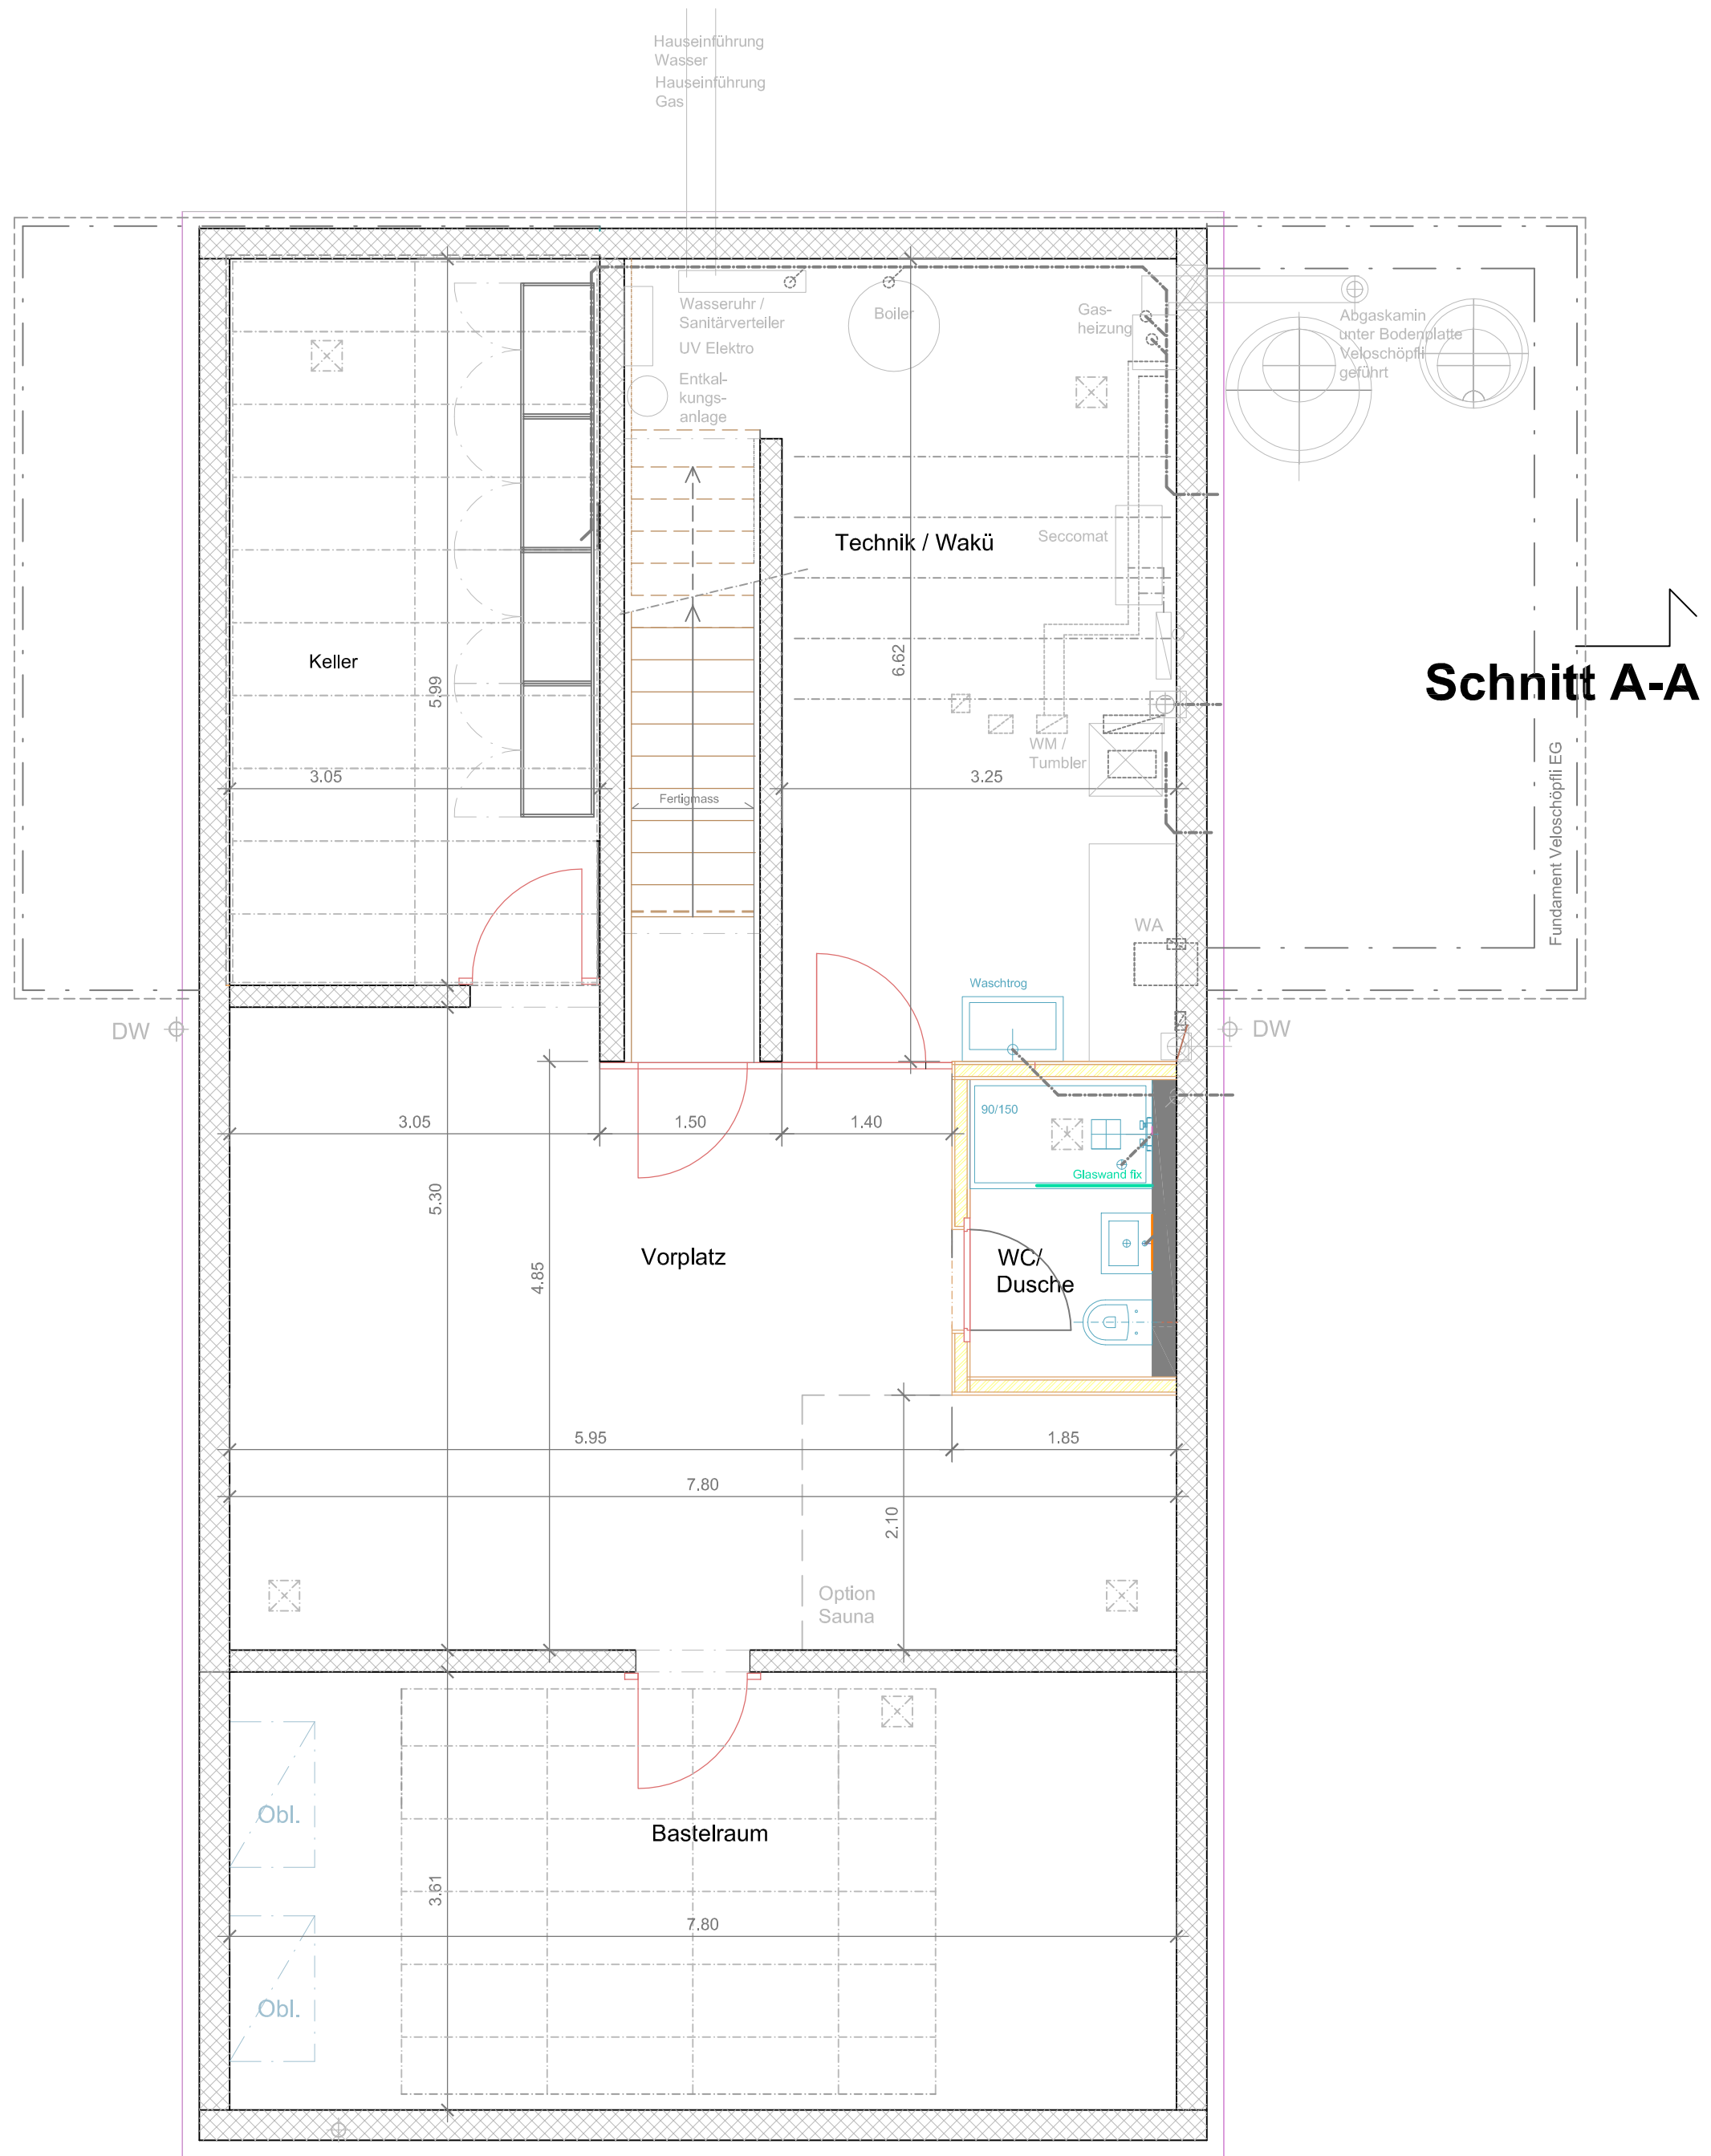


Untergeschoss

Rück- und Neubau EFH, Brunnenwiesenstrasse 27, 8610 Uster Bauherrschaft: Helen Petrig Schleich und Robert Schleich, Schachenweg 26, 8610 Uster		Datum 01.02.19	gez boe
Ausführung Untergeschoss		Mst 1:50	Plangrösse A3
Schnider und Böckli GmbH Stägenbuckstrasse 8b		Architektur + Bauleitung 8600 Dübendorf	admin@ms2b.ch fax 044 822 20 03
tel 044 822 20 02		Plan Nr.	

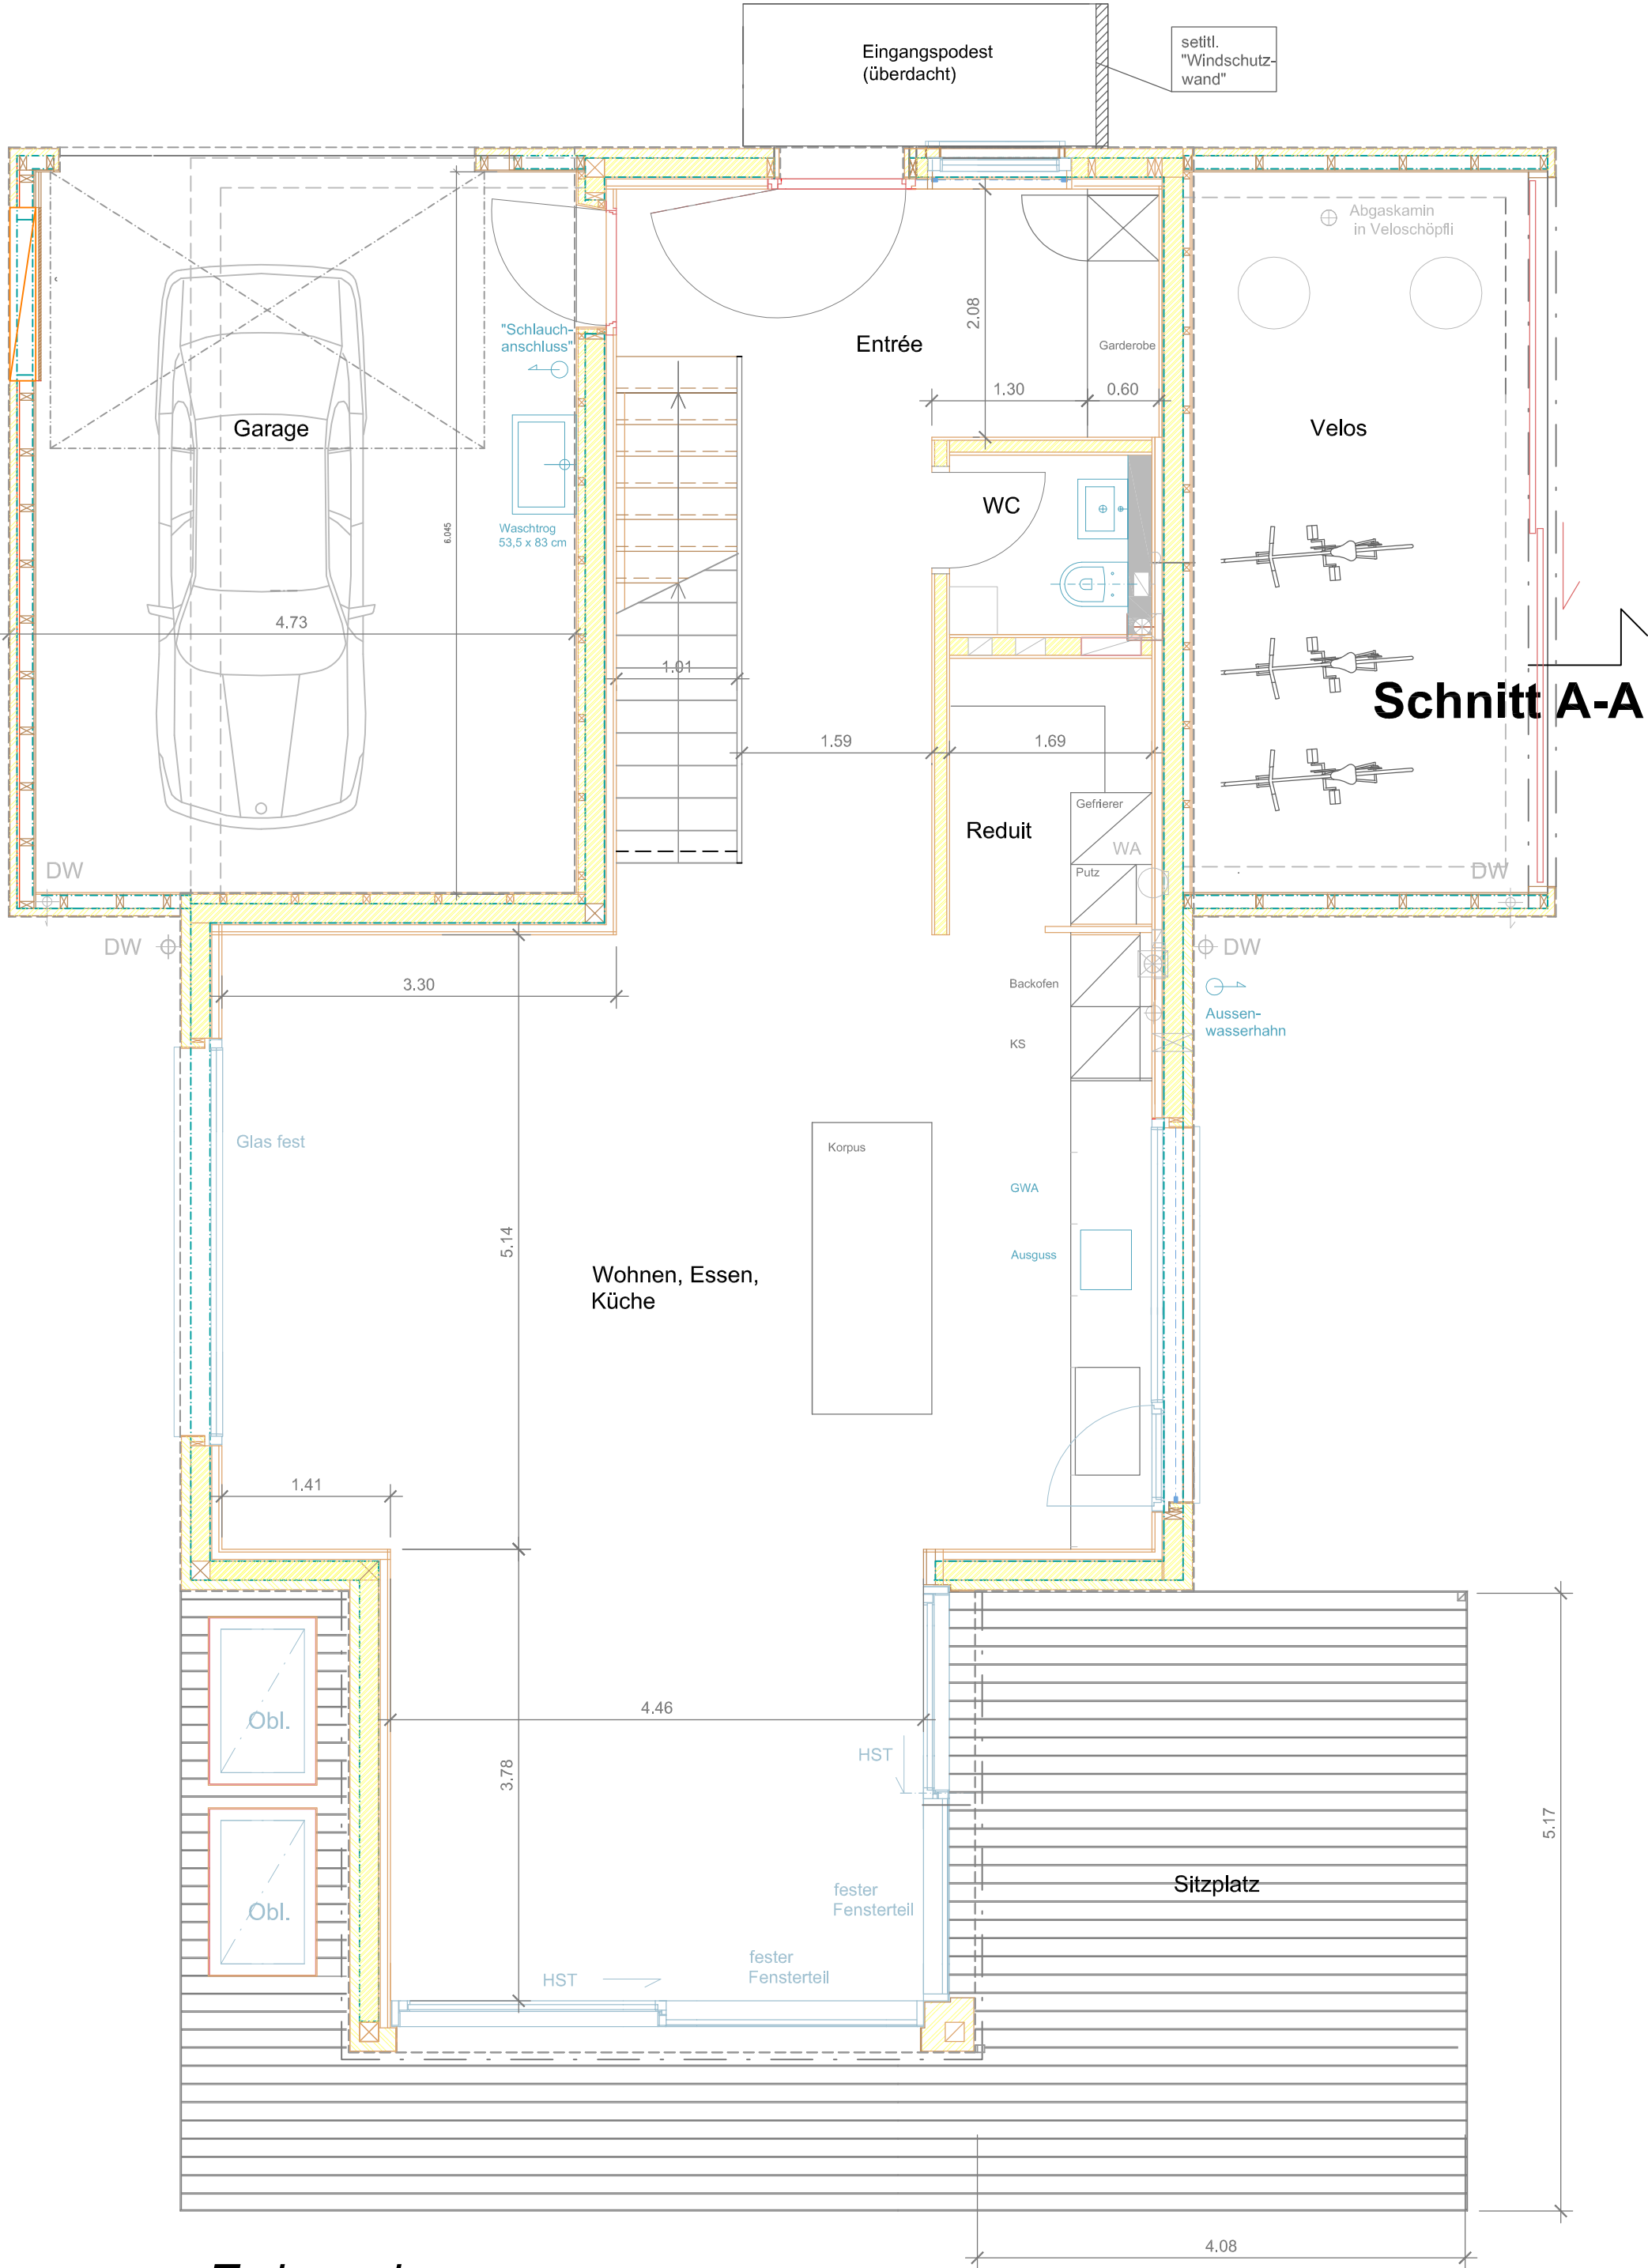


Erdgeschoss

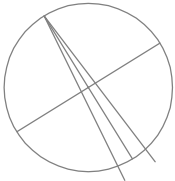


Rück- und Neubau EFH, Brunnenwiesenstrasse 27, 8610 Uster		Datum	gez
Bauherrschaft: Helen Petrig Schleich und Robert Schleich, Schachenweg 26, 8610 Uster		01.02.19	boe
Ausführung	Erdgeschoss	Mst	Plangrösse
		1:50	A3
Schnider und Böckli GmbH		Plan Nr.	
Stägenbuckstrasse 8b	Architektur + Bauleitung		
	8600 Dübendorf		
	tel 044 822 20 02		
	admin@ms2b.ch		
	fax 044 822 20 03		

Vordach EG

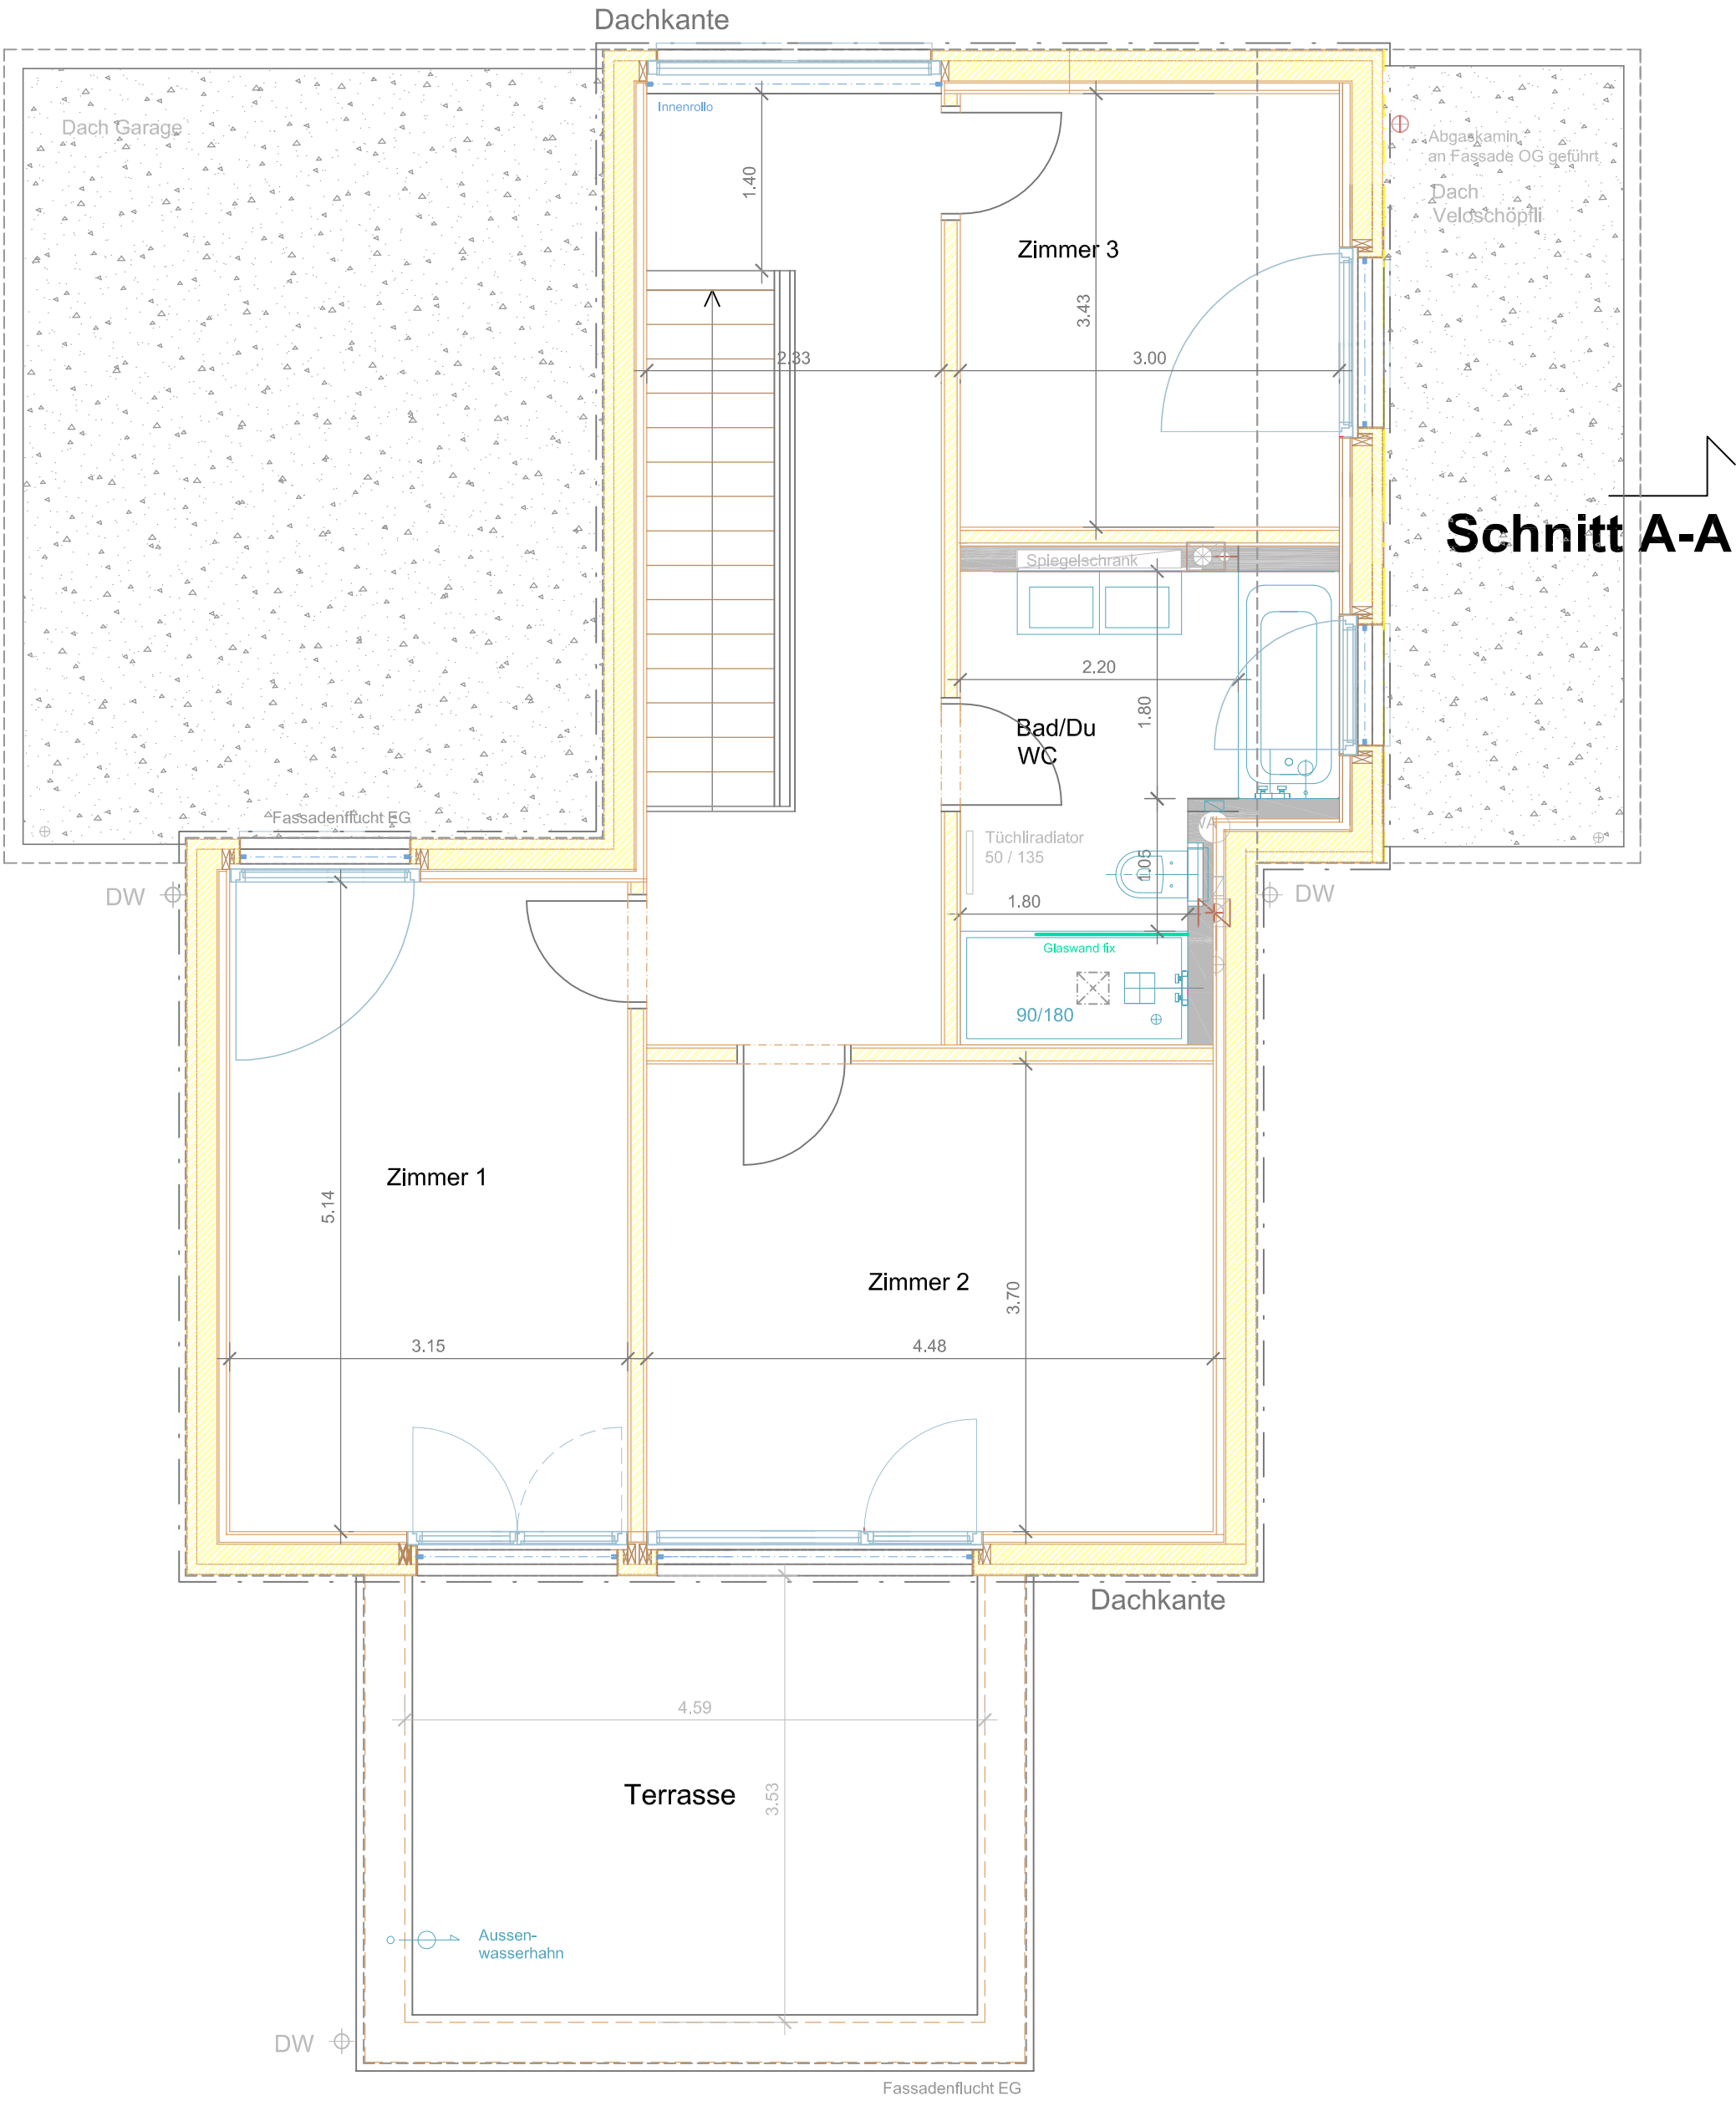


Schnitt A-A

Obergeschoss

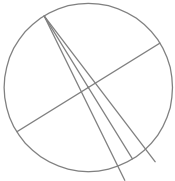


Rück- und Neubau EFH, Brunnenwiesenstrasse 27, 8610 Uster Bauherrschaft: Helen Petrig Schleich und Robert Schleich, Schachenweg 26, 8610 Uster		Datum 01.02.19	gez boe
Ausführung Obergeschoss		Mst 1:50	Plangrösse A3
Schnider und Böckli GmbH Stägenbuckstrasse 8b		Architektur + Bauleitung 8600 Dübendorf	admin@ms2b.ch fax 044 822 20 03
tel 044 822 20 02		Plan Nr.	

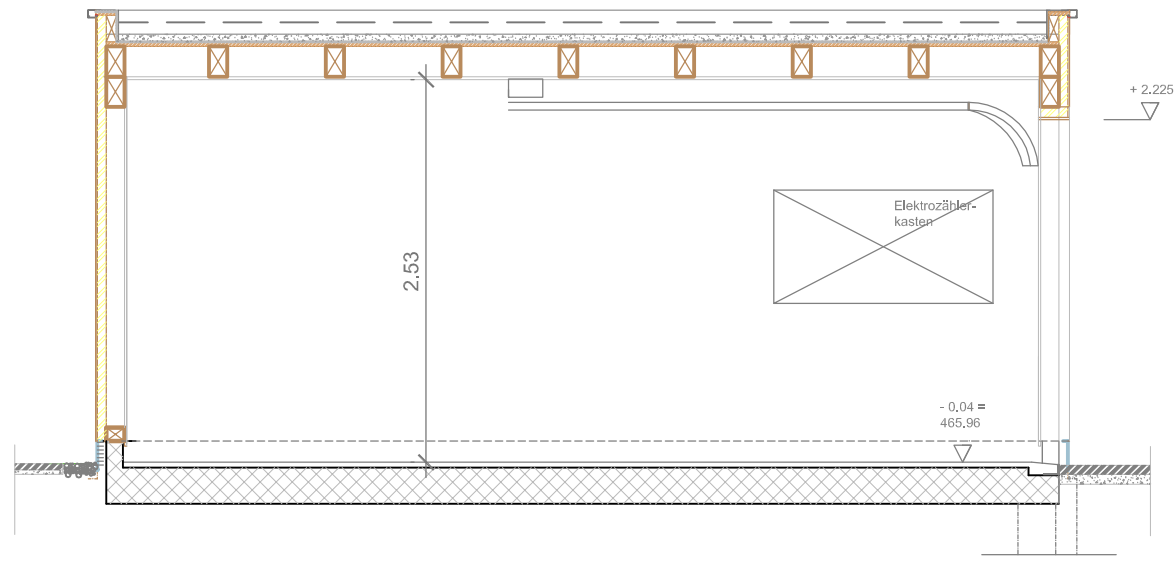

Längsschnitt Garage




Grenze

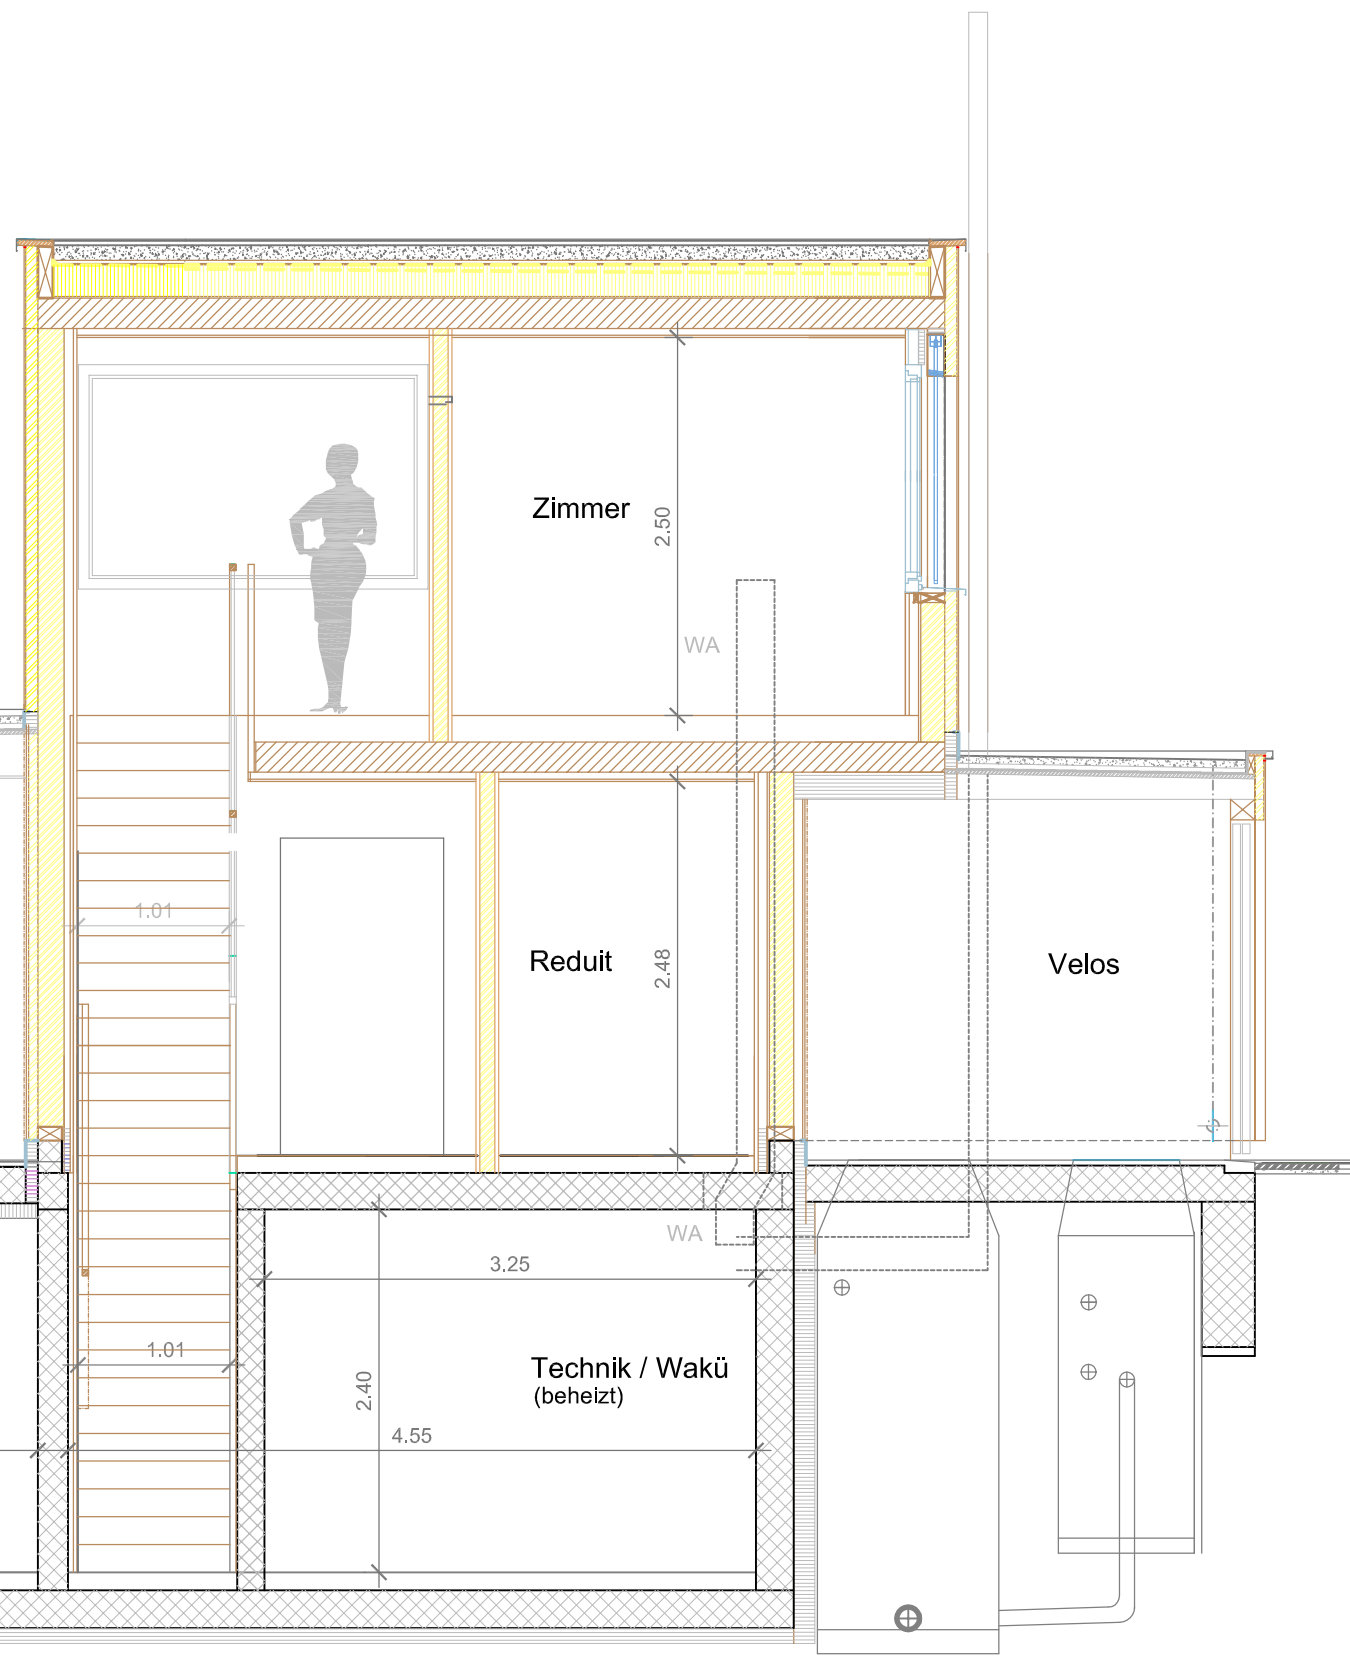

Grenze


Schnitt A-A

Rück- und Neubau EFH, Brunnenwiesenstrasse 27, 8610 Uster Bauherrschaft: Helen Petrig Schleich und Robert Schleich, Schachenweg 26, 8610 Uster		Datum 01.02.19	gez boe
Ausführung Schnitt A-A		Mst 1:50	Plangrösse A3
Schnider und Böckli GmbH Stägenbuckstrasse 8b	Architektur + Bauleitung 8600 Dübendorf	tel 044 822 20 02	admin@ms2b.ch fax 044 822 20 03
		Plan Nr.	

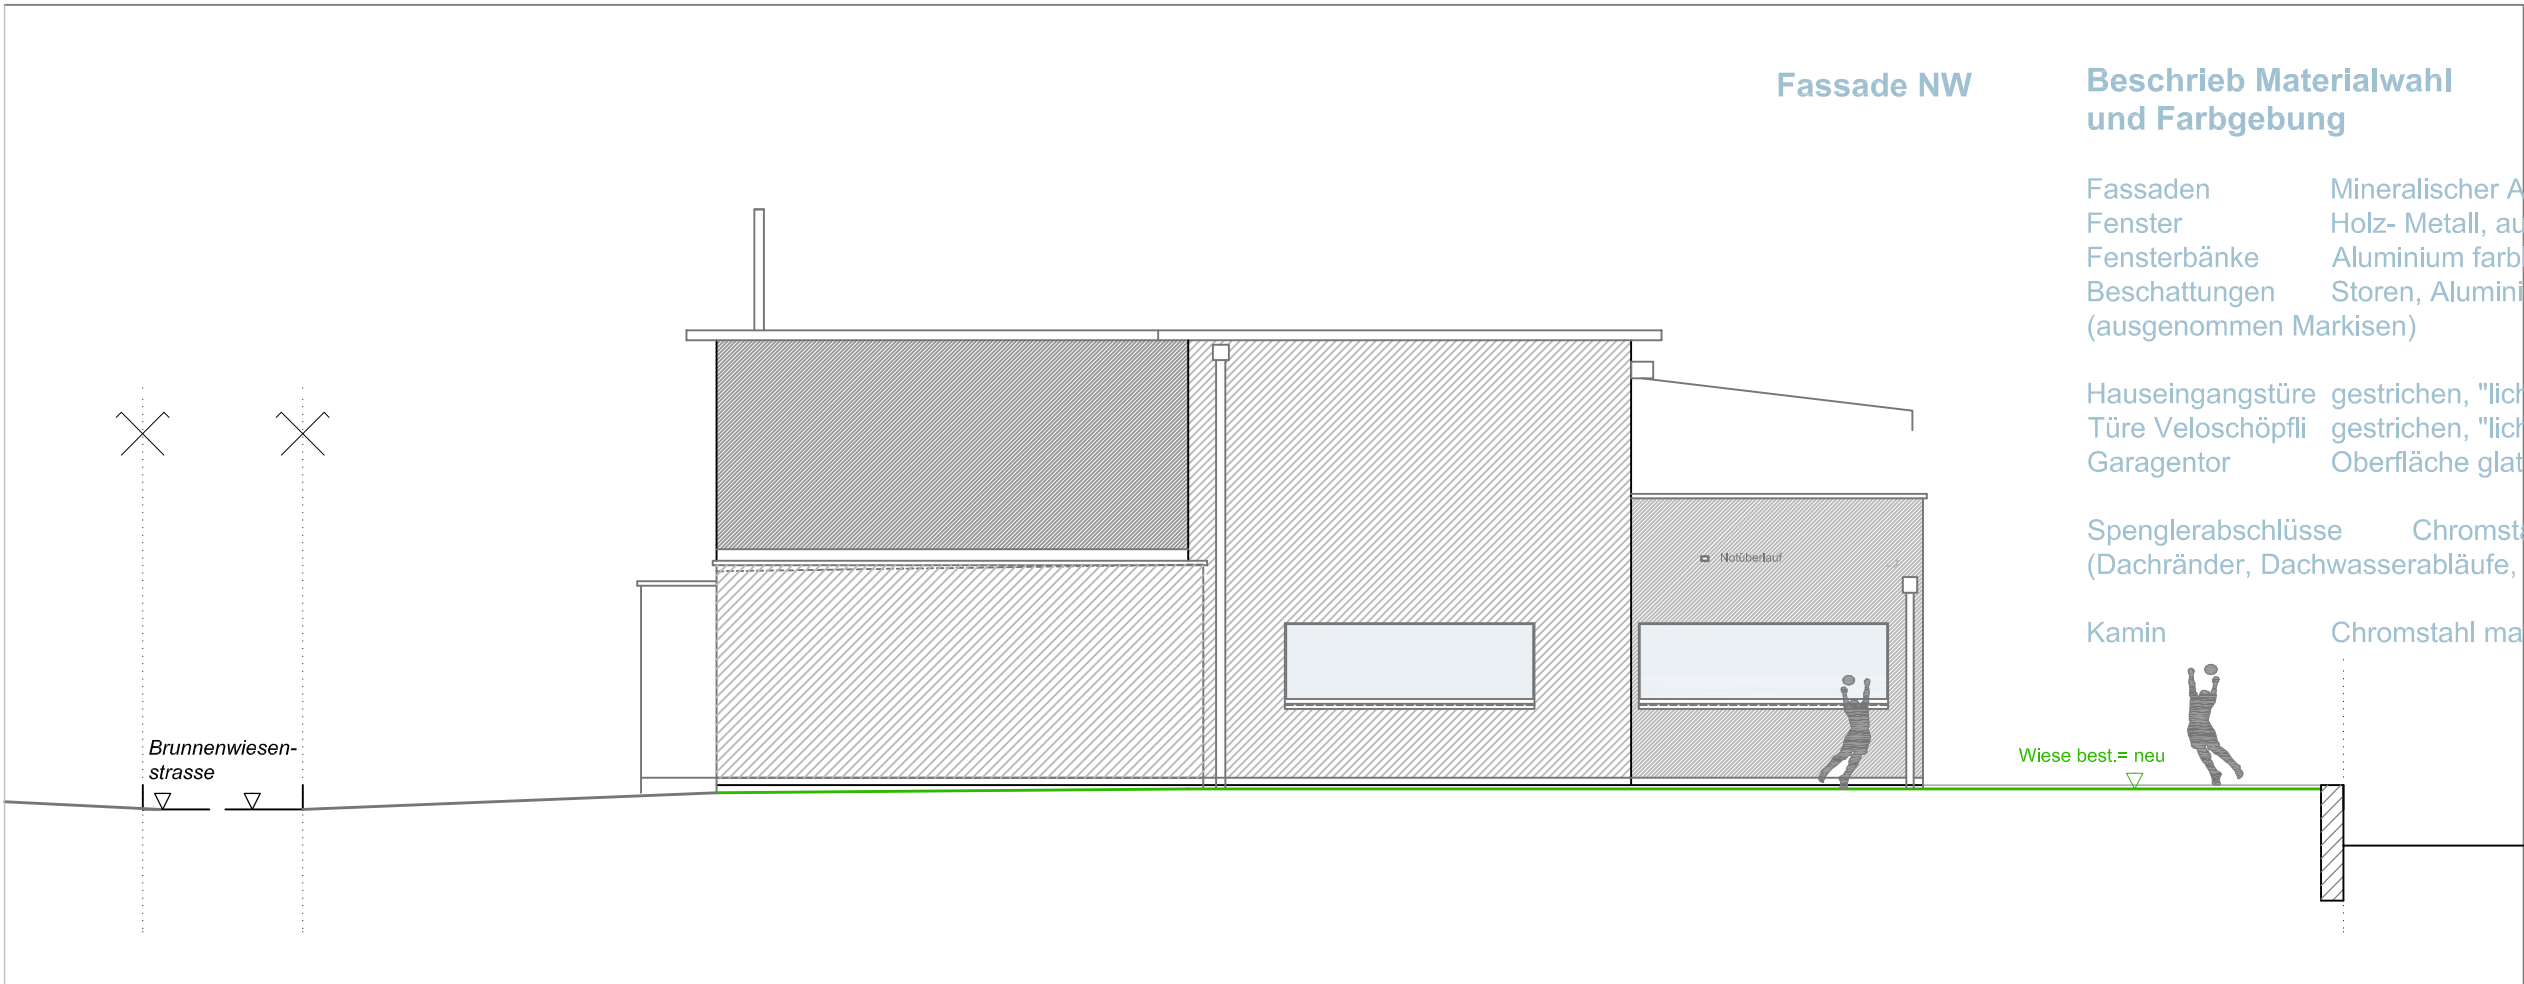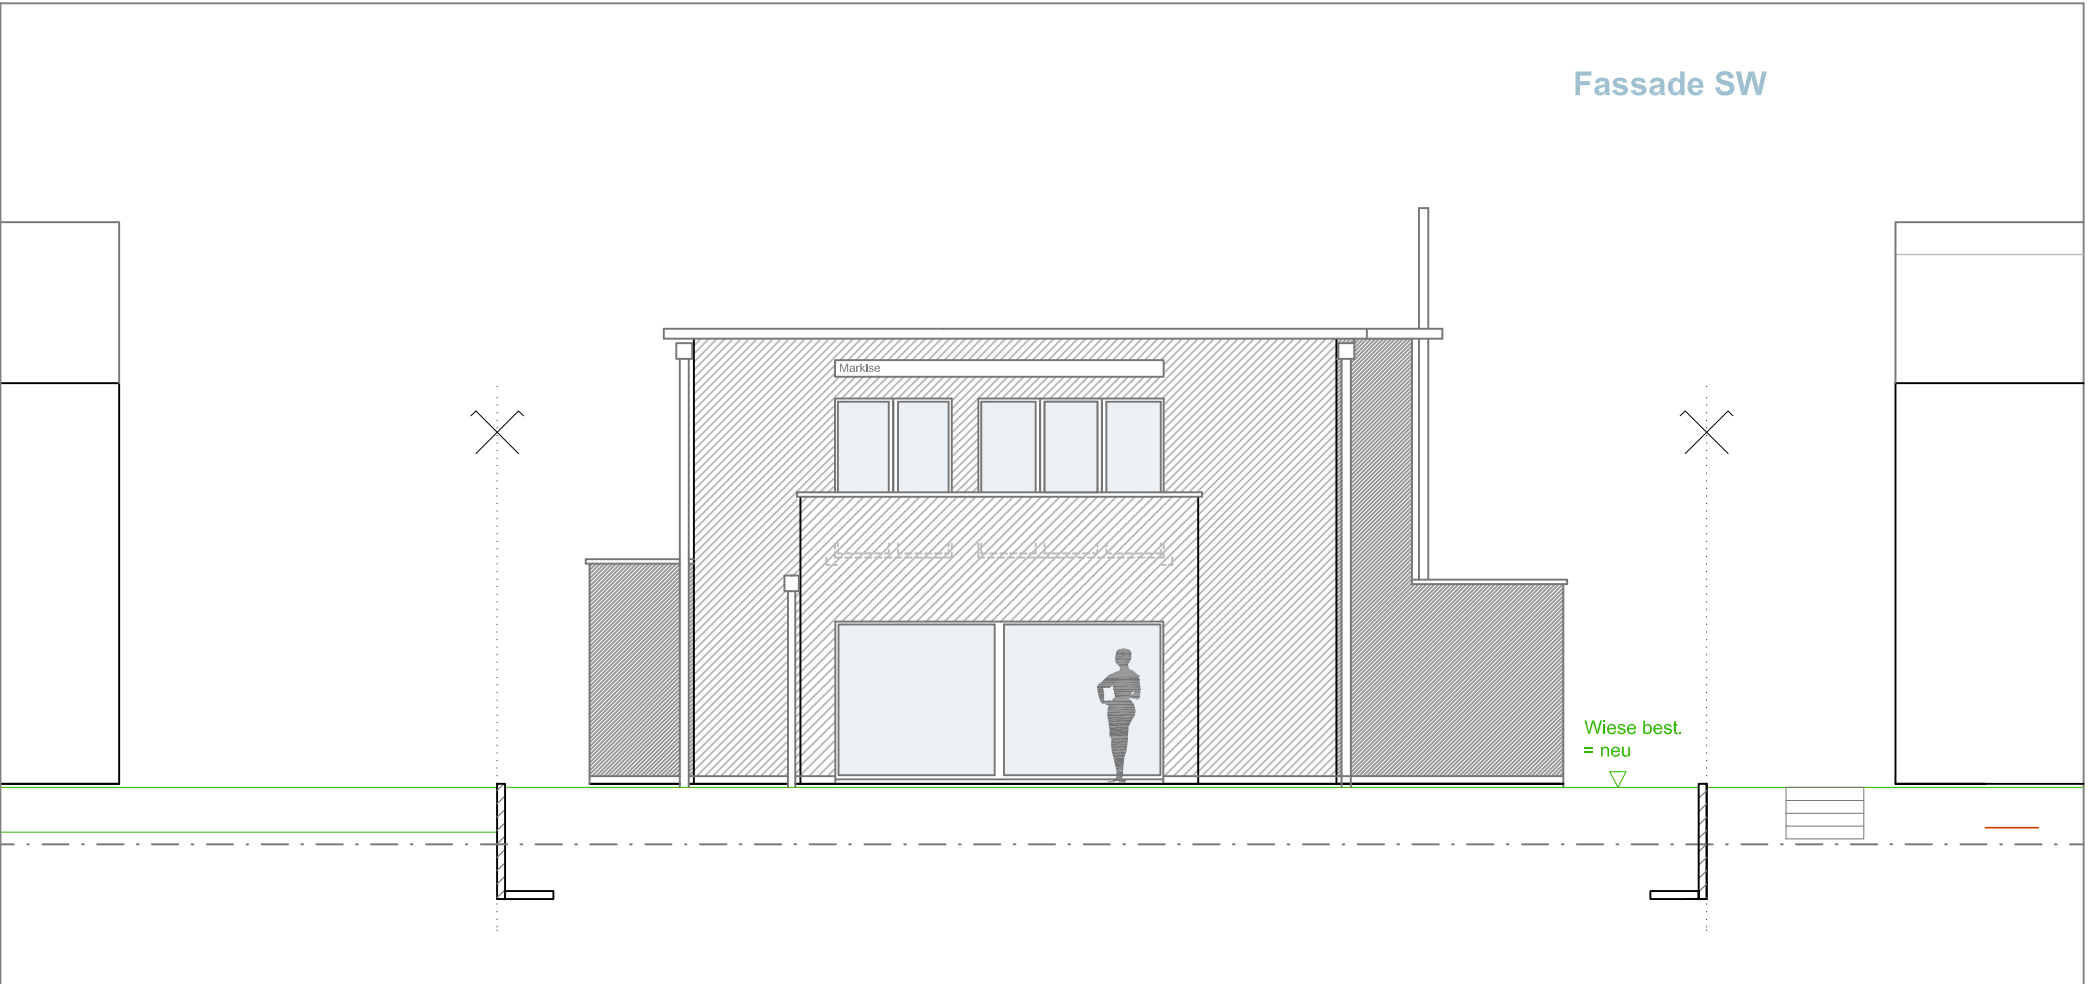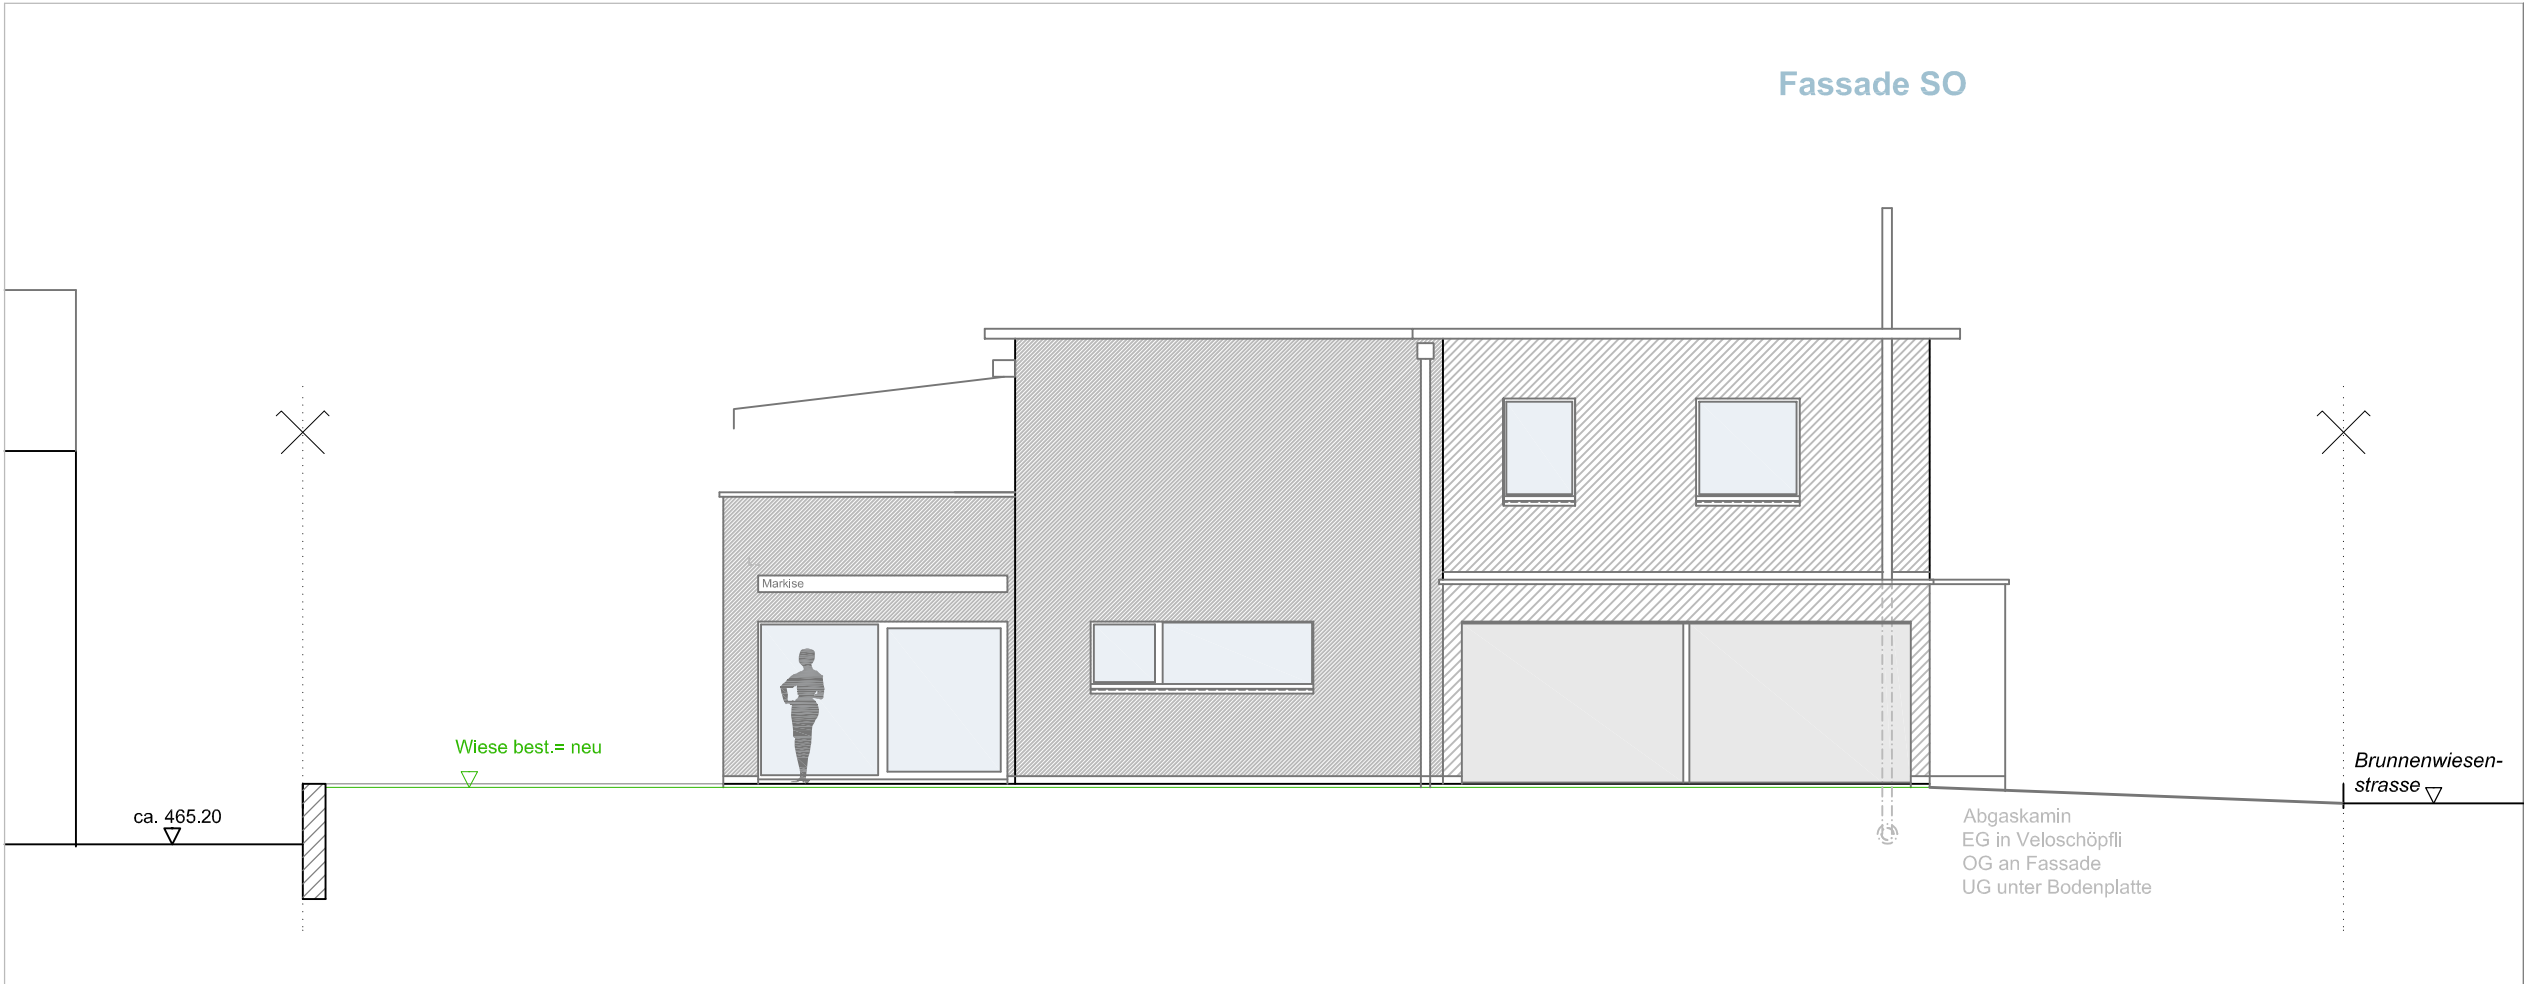

Beschrieb Materialwahl und Farbgebung

- Fassaden Mineralischer Abrieb, 2.0mm, gebrochen weiss
Fenster Holz- Metall, aussen Aluminium farblo eloxiert
Fensterbänke Aluminium farblo eloxiert
Beschattungen Storen, Aluminium farblo eloxiert (ausgenommen Markisen)
Hauseingangstüre gestrichen, "lichtgrau", RAL 7035
Türe Veloschöpfli gestrichen, "lichtgrau", RAL 7035
Garagentor Oberfläche glatt, "lichtgrau", ähnlich RAL 7035
Spenglerabschlüsse Chromstahl, matt
(Dachränder, Dachwasserabläufe, Sockelbleche)
Kamin Chromstahl matt

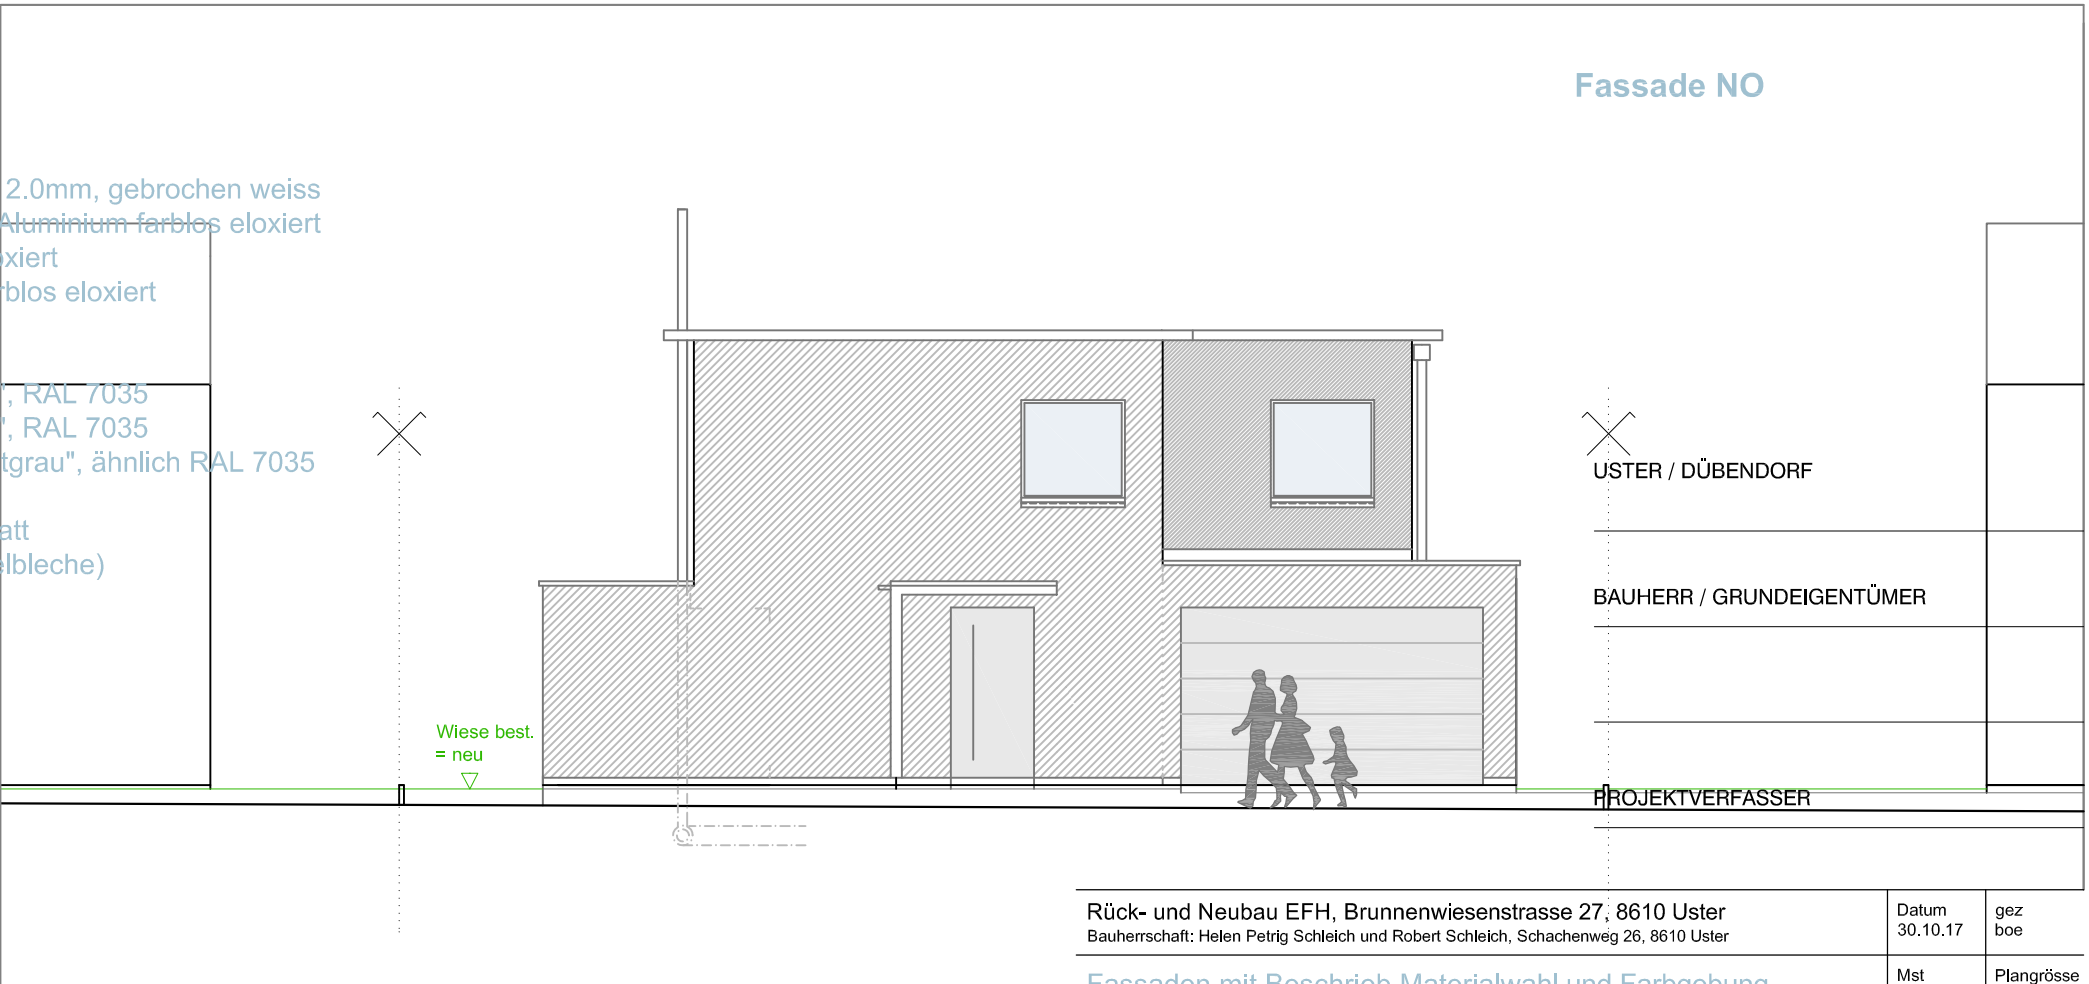

Rück- und Neubau EFH, Brunnenwiesenstrasse 27, 8610 Uster		Datum	gez
Bauherrschaft: Helen Petig Schleich und Robert Schleich, Schachenweg 26, 8610 Uster		30.10.17	boe
Fassaden mit Beschrieb Materialwahl und Farbgebung		Mst	Plangrösse
Schnider und Böckli GmbH Architektur + Bauleitung		1:100	
Stägenbuckstrasse 8b 8600 Dübendorf		Plan Nr.	1:100 - A06
admin@mszb.ch tel 044 822 20 02 fax 044 822 20 03			