

Bis zur Grenze
(Strasse):
4.75

Geländer
bei Terrasse

Neue Dämmung
an Garagendecke
und Treppenuntersicht

Um- Anbau EFH Schönengrundstrasse 6, 8600 Dübendorf
Bauherrschaft: Frau Moser-Früh, Hofmannstrasse 24, 8405 Winterthur

Datum
12.10.16

gez
boe

Ausführungsplanung

Schnitt A-A

Mst
1:50

Plangrösse
A3

Schnider und Böckli GmbH
Stägenbuckstrasse 8b


Architektur + Bauleitung
8600 Dübendorf

tel 044 822 20 02

admin@ms2b.ch
fax 044 822 20 03



Schnitt A-A

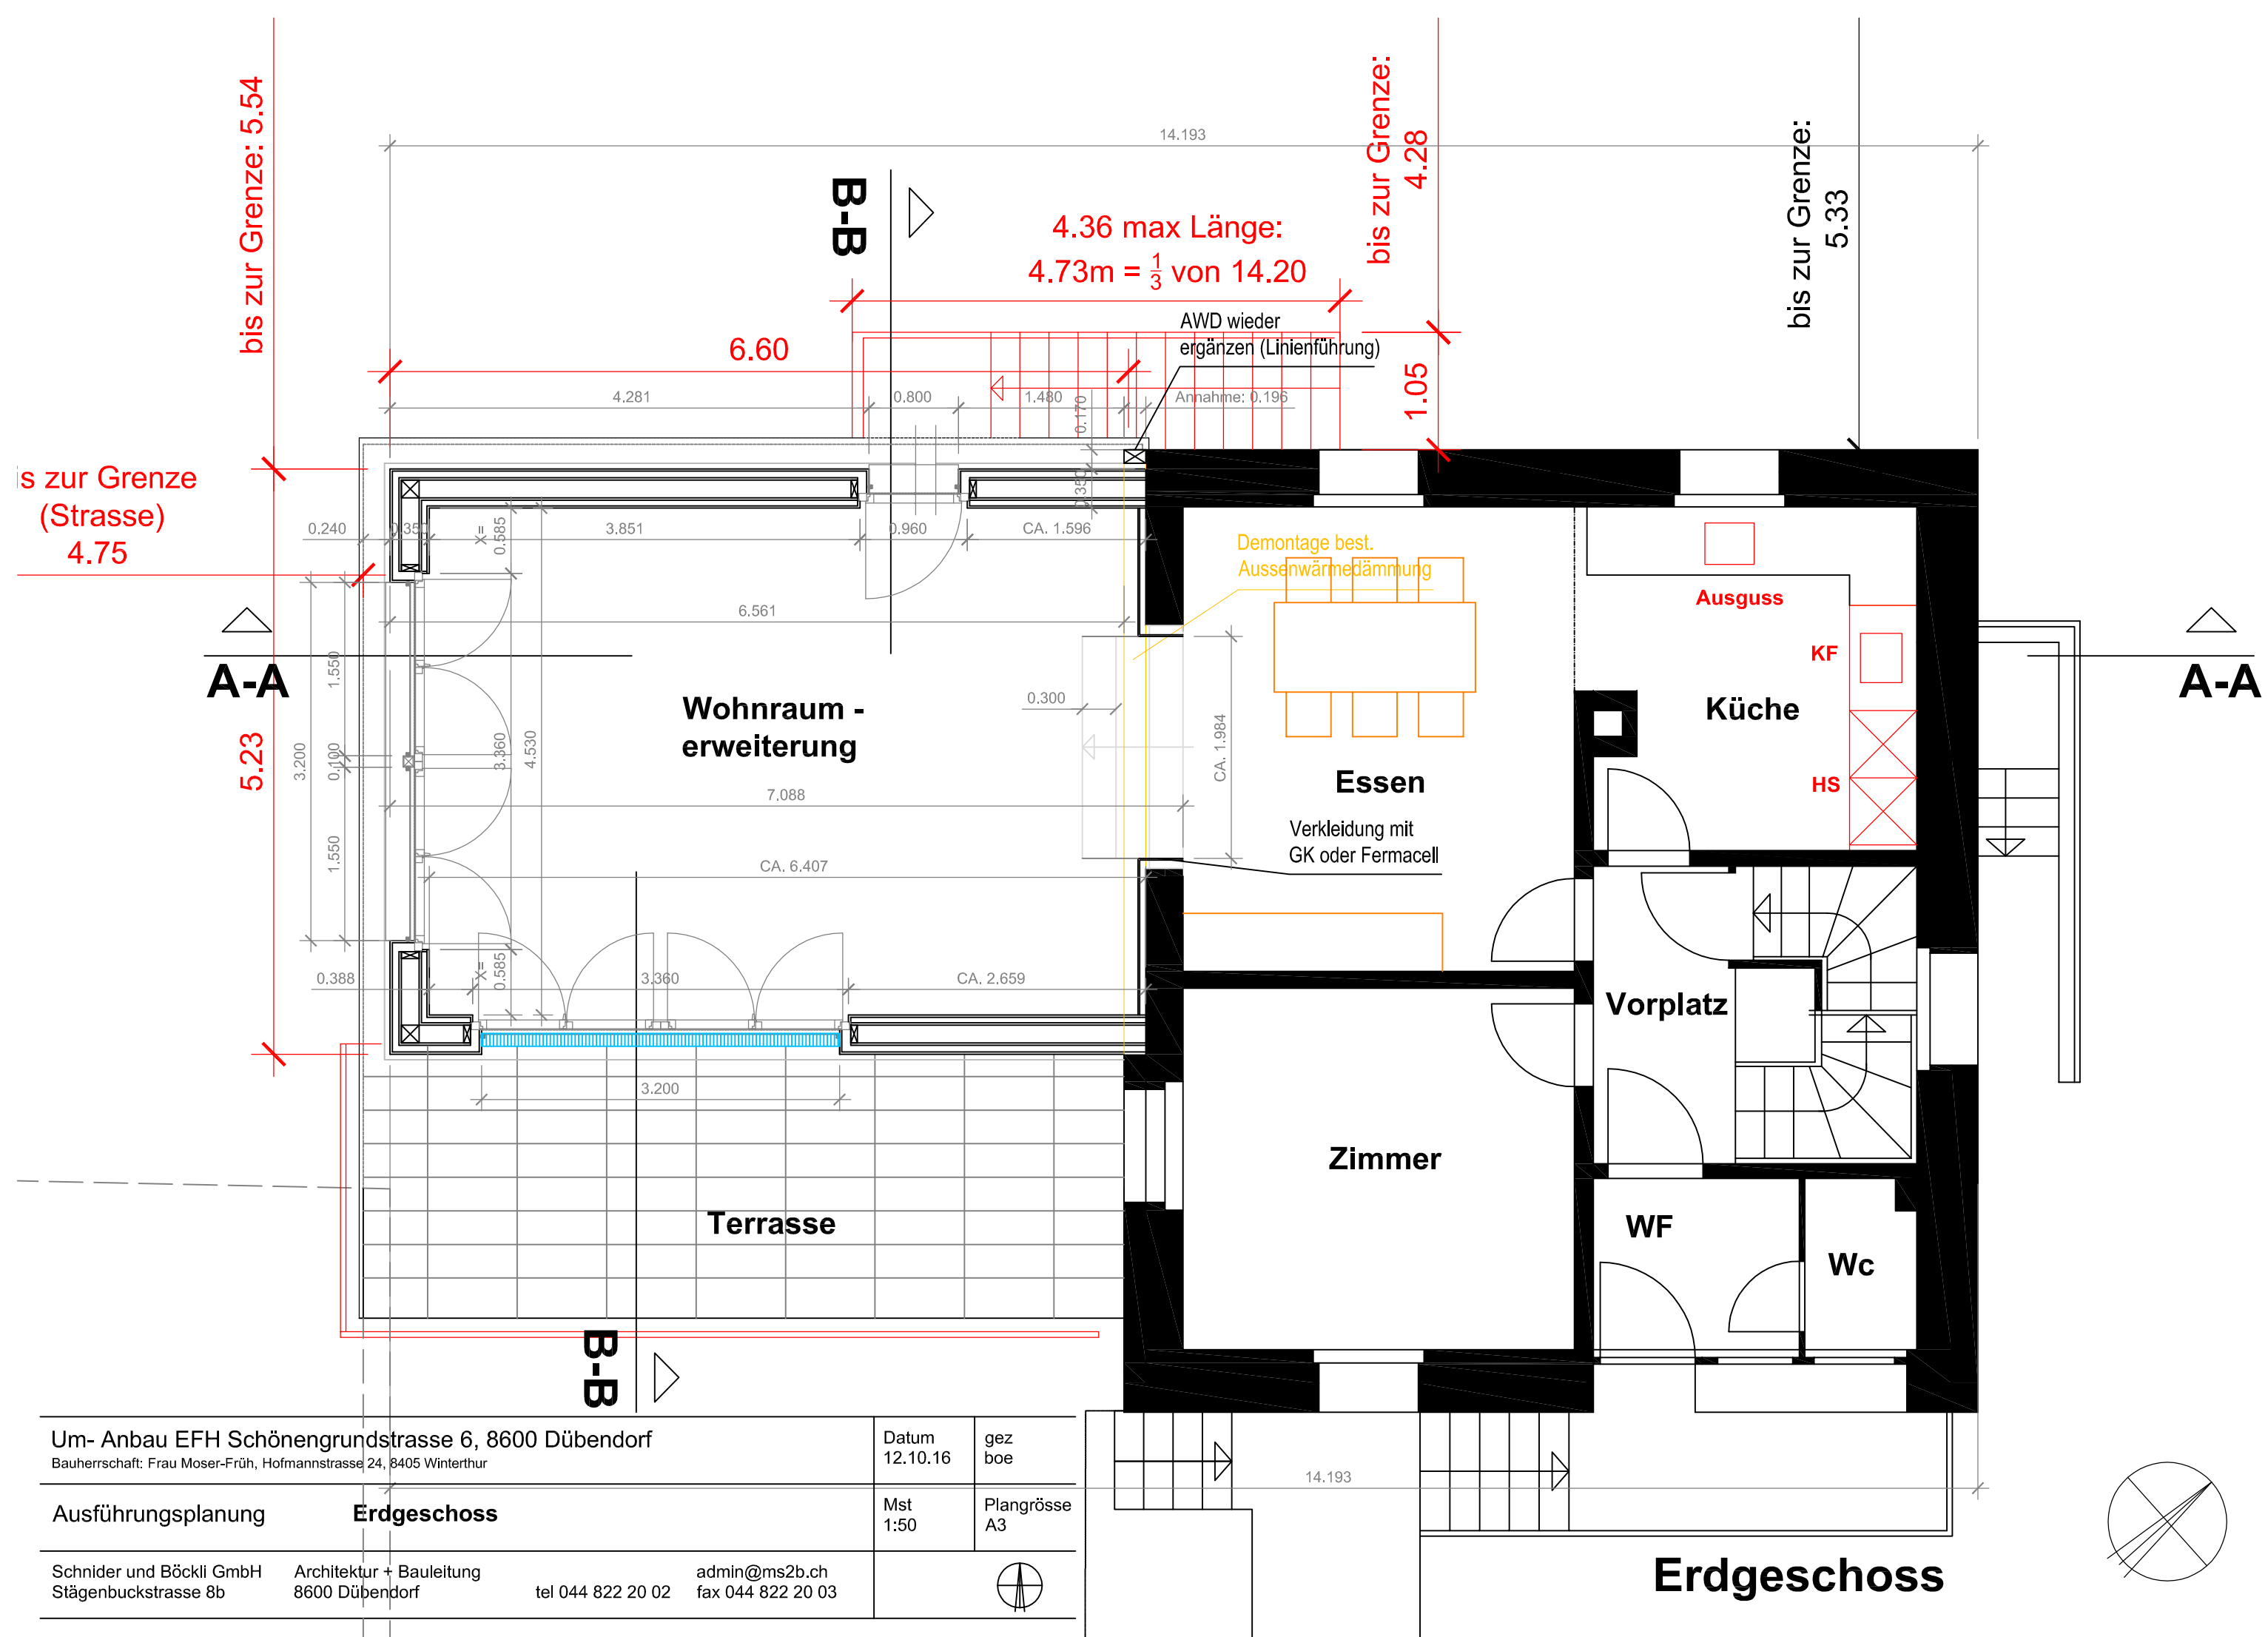

Um- Anbau EFH Schönengrundstrasse 6, 8600 Dübendorf		Datum	gez
Bauherrschaft: Frau Moser-Früh, Hofmannstrasse 24, 8405 Winterthur		12.10.16	boe
Ausführungsplanung	Erdgeschoss	Mst	Plangrösse
		1:50	A3
Schnider und Böckli GmbH Stägenbuckstrasse 8b	Architektur + Bauleitung 8600 Dübendorf	tel 044 822 20 02	admin@ms2b.ch fax 044 822 20 03

Erdgeschoss

